

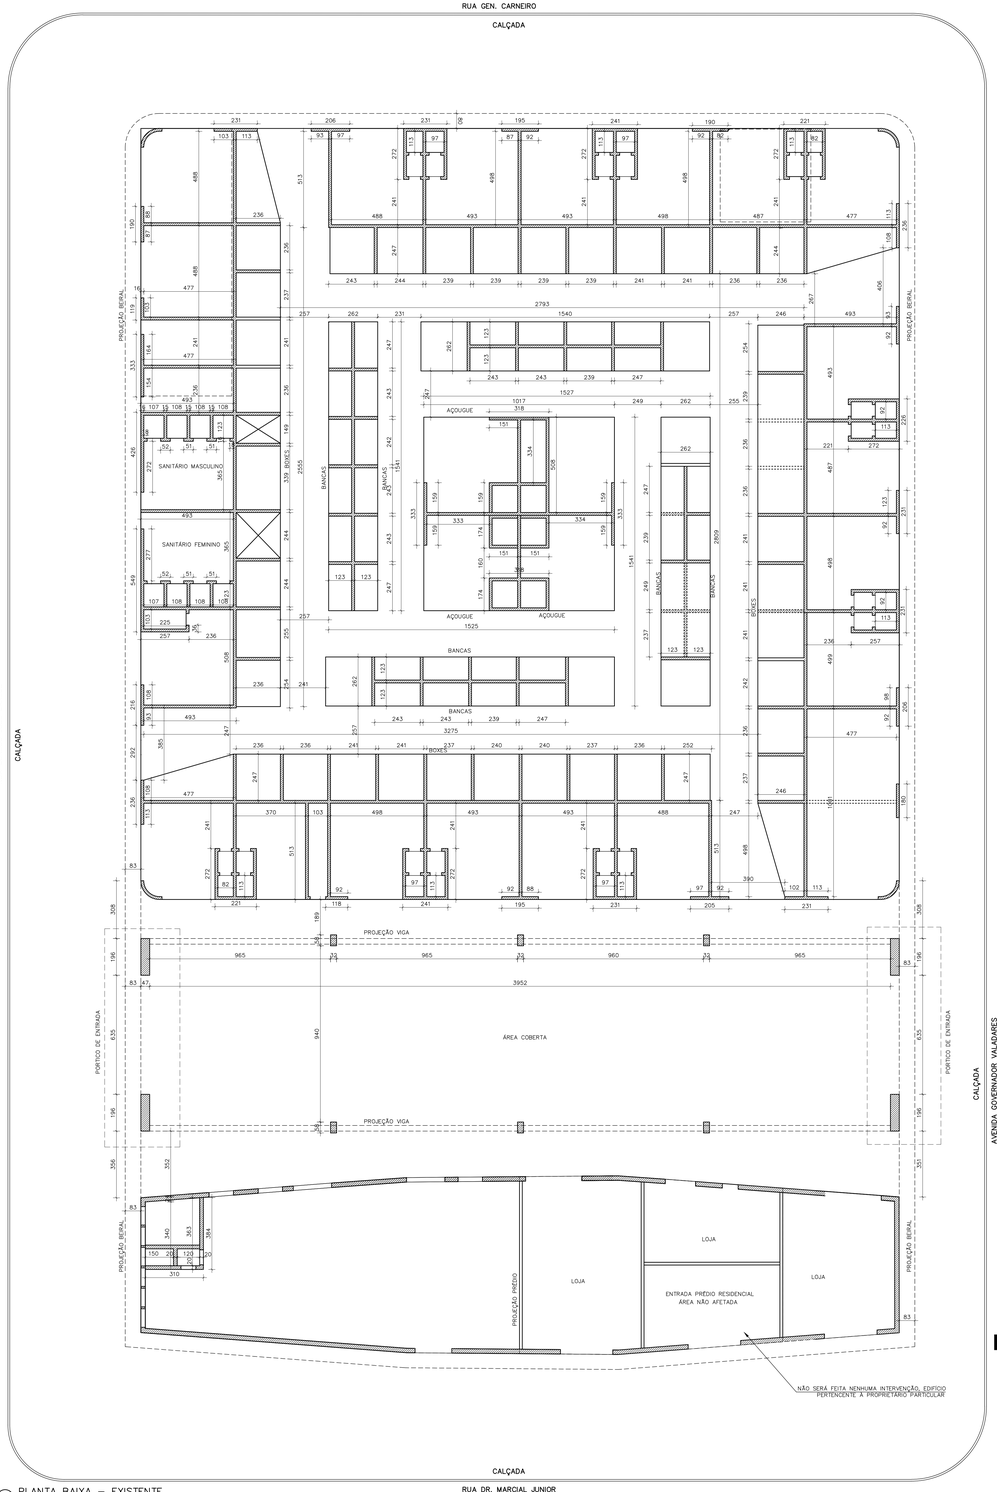



PLANTA BAIXA – EXISTENTE
ESC: 1:100

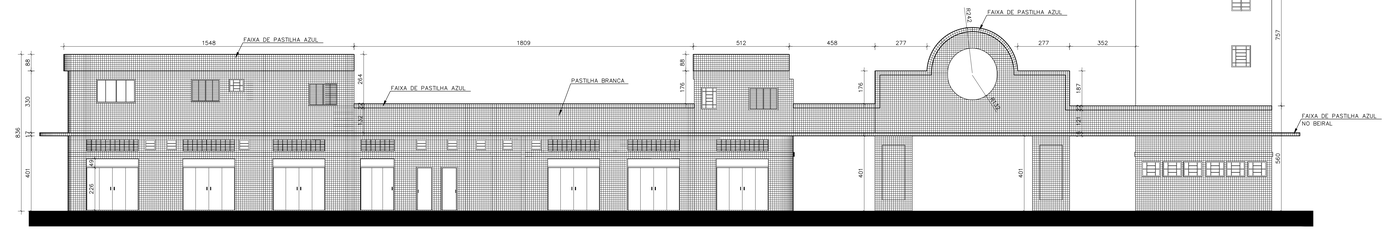


FACHADA RUA CÔNEGO JOSÉ CARLOS
ESC: 1:100

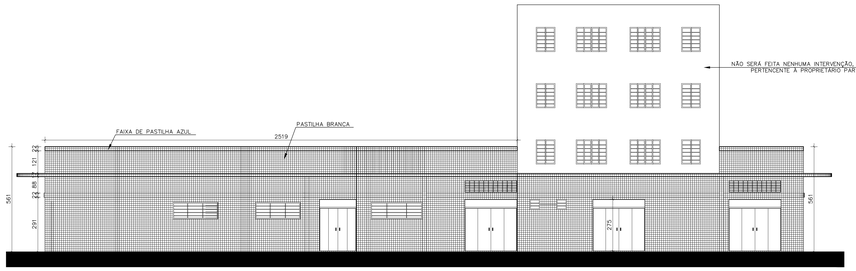


FACHADA RUA DR. MARCIAL JUNIOR
ESC: 1:100

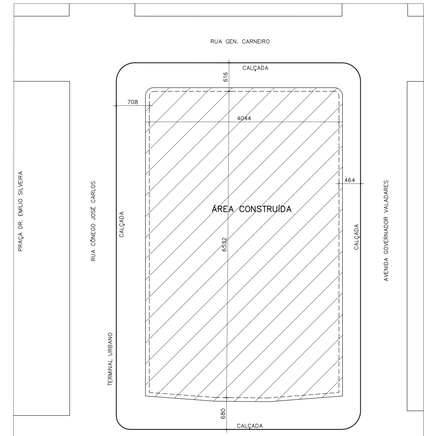

PLANTA DE SITUAÇÃO
ESC: 1: 400

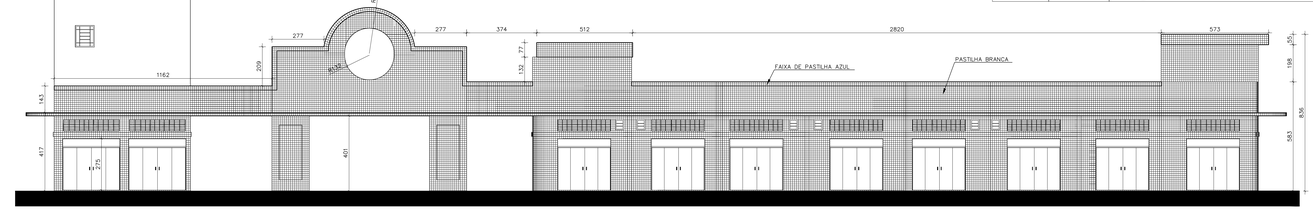

FACHADA AVENIDA GOVERNADOR VALADARES
ESC: 1:100

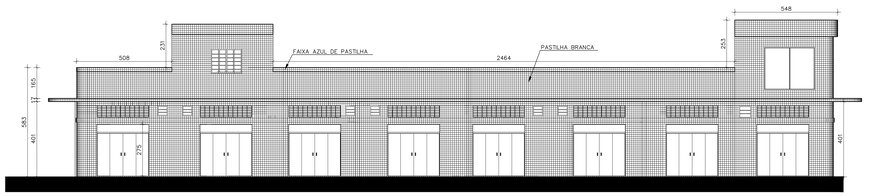

FACHADA RUA GEN. CARNEIRO
ESC: 1:100

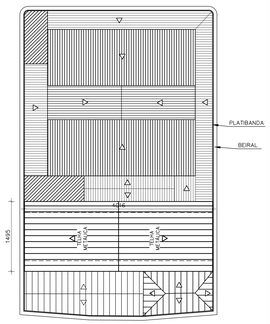


DIAGRAMA DE COBERTURA
ESC: 1:400

INSTRUÇÕES P/ PLOTAGEM	
COR	ESPESSURA
RED	0,1
YELLOW	0,2
GREEN	0,3
CYAN	0,4
BLUE	0,5
MAGENTA	0,6
WHITE	0,2
COR N.008	0,05
COR N.009	0,2
COR N.250	0,2
COR N.251	0,2
COR N.252	0,2
COR N.253	0,2

NOTAS:

NOTAS AOS RESPONSÁVEIS DA EXECUÇÃO

ITENS PARA EXECUÇÃO DO PROJETO EM 1ª ETAPA:
- SERVIÇOS PRELIMINARES E ACOMPANHAMENTO DE OBRA;
- FACHADAS;
- ÁREA INTERNA DO MERCADO;
- PROJETO DE PREVENÇÃO DE INCÊNDIO
- PÓRTICO DAS ENTRADAS;
- LIMPEZA FINAL DE OBRA;

ITENS PARA EXECUÇÃO DO PROJETO EM 2ª ETAPA:
- SERVIÇOS PRELIMINARES E ACOMPANHAMENTO DE OBRA;
- TETO;
- LAGOA CENTRAL E CASA DE MÁQUINAS;
- AQUÁRIOS;
- INSTALAÇÕES HIDRÁULICAS;
- INSTALAÇÕES ELÉTRICAS;
- SALA AQUÁRIO 3D;
- PAISAGISMO;
- LIMPEZA FINAL DE OBRA.

LEGENDA:

Revisão	Data	Ass.	Descrição
01	16/04/2018	IZA	REVISÃO
00	05/03/2018	IZA	EMISSÃO INICIAL

REVISÕES

CONTRATADA:
SOLAR CONSTRUÇÕES, PROJETOS E CONSULTORIA LTDA.

R.T.:	Contrato Nº.:	Nº. DES. :
EDUARDO KEN MIZUTA – CREA: 139.087/D	–	
COORD.: EDUARDO KEN MIZUTA – CREA: 139.087/D	PROJ.: IZA COLINA	Data: ABRIL/2018

CONTRATANTE:
PREFEITURA MUNICIPAL DE ALFENAS
SECRETARIA MUNICIPAL DE DESENVOLVIMENTO ESTRATÉGICO

TÍTULO: REVITALIZAÇÃO DO MERCADO CENTRAL
ENDEREÇO: CENTRO – ALFENAS – MG
CONTEÚDO: PROJETO ARQUITETÔNICO
PLANTA BAIXA, DIAGRAMA DE COBERTURA E FACHADAS EXISTENTES

CONFERIDO:	DATA:	ESCALA: INDICADO
APROVADO: SECRETARIA MUNICIPAL DE DESENVOLVIMENTO ESTRATÉGICO	DATA:	FOLHA: 01/06

FORMATO AO ALONGADO – INTERNO: 1339 x 821 mm.
EXTERNO: 1374 x 841 mm.