

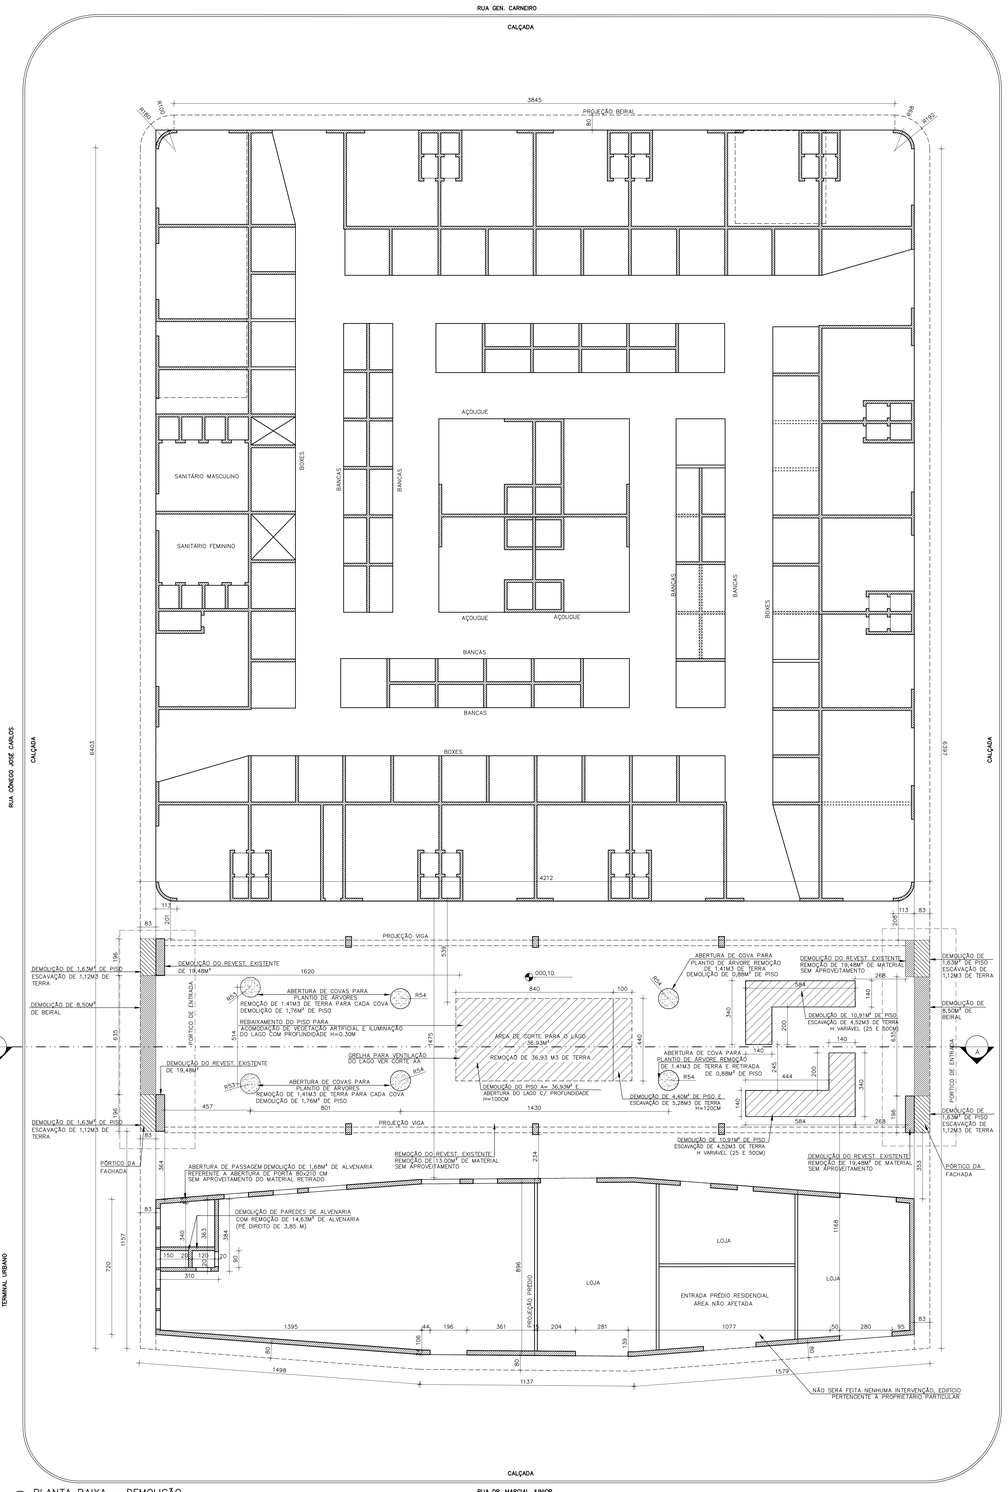


PLANTA BAIXA – DEMOLIÇÃO
ESC: 1:100

INTERSEÇÃO X1 X2	DIAG
RED	0,1
YELLOW	0,2
GREEN	0,3
CYAN	0,4
BLUE	0,5
MAGENTA	0,6
WHITE	0,7
COR N.248	0,05
COR N.209	0,2
COR N.250	0,3
COR N.252	0,2
COR N.252	0,2
COR N.253	0,2

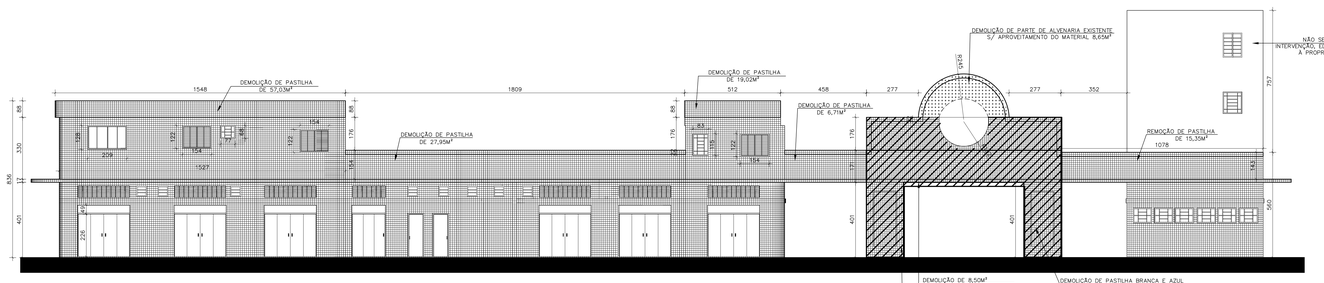


FACHADA RUA CÔNEGO JOSÉ CARLOS
ESC: 1:100

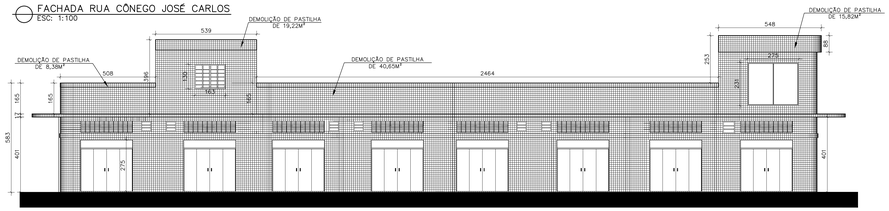


FACHADA RUA GEN. CARNEIRO
ESC: 1:100


FACHADA		
DEMOLIÇÕES E REMOÇÕES		
DEMOLIÇÃO DE REVESTIMENTO CERÂMICO, AZULEJO OU LADRILHO HIDRÁULICO INCLUSIVE AFASTAMENTO	M2	365,12
TRANSPORTE DE MATERIAL DEMOLIDO EM CAÇAMBA	M3	14,16
PISO DO MERCADO		
DEMOLIÇÃO DE PISO CIMENTADO OU CONTRAPISO DE ARGAMASSA, INCLUSIVE AFASTAMENTO	M2	1029,83
TRANSPORTE DE MATERIAL DEMOLIDO EM CAÇAMBA	M3	30,91
CONTRAPISO DE NIVELAMENTO, COM ARGAMASSA 1:3, SEM JUNTA, E = 2 CM	M2	1029,83
PISO EM GRANITO, ASSENTADO COM GRAUTINA ESPESSURA 8 MM, INCLUSO JUNTAS DE DILATAÇAO PLASTICAS	M2	1029,83
PÓRTICOS DAS ENTRADAS		
DEMOLIÇÕES E REMOÇÕES		
DEMOLIÇÃO DE REVESTIMENTO CERÂMICO, AZULEJO OU LADRILHO HIDRÁULICO INCLUSIVE AFASTAMENTO	M2	225,94
DEMOLIÇÃO DE CONSTRUÇÃO EM ALVENARIAS	M2	17,31
DEMOLIÇÃO DE PISO CIMENTADO OU CONTRAPISO DE ARGAMASSA, INCLUSIVE AFASTAMENTO	M2	6,32
DEMOLIÇÃO DE CONCRETO ARMADO MANUAL, INCLUSIVE AFASTAMENTO	M3	2,55
TRANSPORTE DE MATERIAL DEMOLIDO EM CAÇAMBA	M3	16,06
ESCAVAÇÃO MANUAL DE VALAS H <= 1,50 M	M3	4,48
LAJOTA CENTRAL E CASA DE MAQUINAS		
DEMOLIÇÕES E REMOÇÕES		
ESCAVAÇÃO MANUAL DE VALAS H <= 1,50 M	M3	42,21
DEMOLIÇÃO DE PISO CIMENTADO OU CONTRAPISO DE ARGAMASSA, INCLUSIVE AFASTAMENTO	M2	41,33
TRANSPORTE DE MATERIAL DEMOLIDO EM CAÇAMBA	M3	58,63
AQUARIOS		
DEMOLIÇÕES E REMOÇÕES		
DEMOLIÇÃO DE PISO CIMENTADO OU CONTRAPISO DE ARGAMASSA, INCLUSIVE AFASTAMENTO	M2	21,82
TRANSPORTE DE MATERIAL DEMOLIDO EM CAÇAMBA	M3	1,99
SALA AQUÁRIO 3D		
DEMOLIÇÕES E REMOÇÕES		
DEMOLIÇÃO DE CONSTRUÇÃO EM ALVENARIAS	M2	16,31
TRANSPORTE DE MATERIAL DEMOLIDO EM CAÇAMBA	M3	3,18
PAISAGISMO		
ABERTURA DE COVAS		
DEMOLIÇÃO DE PISO CIMENTADO OU CONTRAPISO DE ARGAMASSA, INCLUSIVE AFASTAMENTO	M2	5,28
ESCAVAÇÃO MANUAL DE TERRA (DESATERRO MANUAL)	M3	6,46
TRANSPORTE DE MATERIAL DEMOLIDO EM CAÇAMBA	M3	11,48

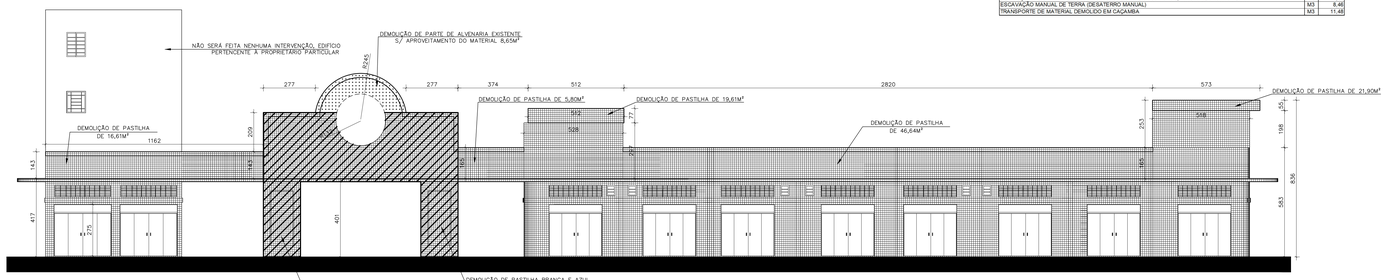

FACHADA AVENIDA GOVERNADOR VALADARES
ESC: 1:100

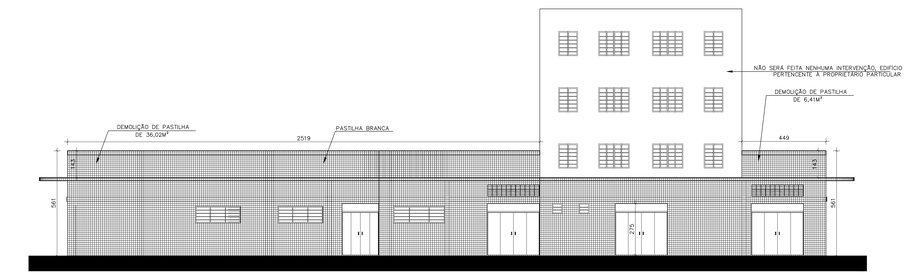

FACHADA RUA DR. MARCIAL JUNIOR
ESC: 1:100

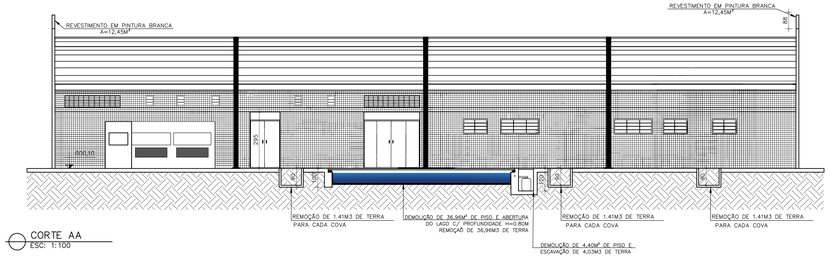

CORTE AA
ESC: 1:100

LEGENDA

- PAREDE EXISTENTE
- PAREDE A CONSTRUIR
- PAREDE A DEMOLIR

NOTAS AOS RESPONSÁVEIS DA EXECUÇÃO

ITENS PARA EXECUÇÃO DO PROJETO EM 1ª ETAPA;
- SERVIÇOS PRELIMINARES E ACOMPANHAMENTO DE OBRA;
- FACHADAS;
- AREA INTERNA DO MERCADO;
- PROJETO DE PREVENÇÃO DE INCÊNDIO
- PÓRTICO DAS ENTRADAS;
- LIMPEZA FINAL DE OBRA.

ITENS PARA EXECUÇÃO DO PROJETO EM 2ª ETAPA;
- SERVIÇOS PRELIMINARES E ACOMPANHAMENTO DE OBRA;
- TETO;
- LAJOTA CENTRAL E CASA DE MÁQUINAS;
- AQUÁRIOS;
- INSTALAÇÕES HIDRÁULICAS;
- INSTALAÇÕES ELÉTRICAS;
- SALA AQUÁRIO 3D;
- PAISAGISMO;
- LIMPEZA FINAL DE OBRA.

NOTAS:

LEGENDA:

Revisão	Data	Ass.	Descrição
01	16/04/2018	IZA	REVISÃO
00	05/03/2018	IZA	EMISSÃO INICIAL

REVISÕES

CONTRATADA:
SOLAR CONSTRUÇÕES, PROJETOS E CONSULTORIA LTDA.

R.T.: EDUARDO KEN MIZUTA – CREA: 139.067/D	Contrato Nº.: –	Nº. DES. :
COORD.: EDUARDO KEN MIZUTA – CREA: 139.067/D	PROJ.: IZA COLINA	Data: ABRIL/2018

CONTRATANTE:
PREFEITURA MUNICIPAL DE ALFENAS
SECRETARIA MUNICIPAL DE DESENVOLVIMENTO ESTRATÉGICO

TÍTULO: REVITALIZAÇÃO DO MERCADO CENTRAL
ENDEREÇO: CENTRO – ALFENAS – MG
CONTEÚDO: PROJETO ARQUITETÔNICO
PLANTA BAIXA DEMOLIÇÃO, FACHADAS E CORTE AA

CONFERIDO:	DATA:	ESCALA: INDICADO
APROVADO: SECRETARIA MUNICIPAL DE DESENVOLVIMENTO ESTRATÉGICO	DATA:	FOLHA: 02/06

FORMATO A0 ALONGADO – INTERNO: 1339 x 821 mm.
EXTERNO: 1374 x 841 mm.