

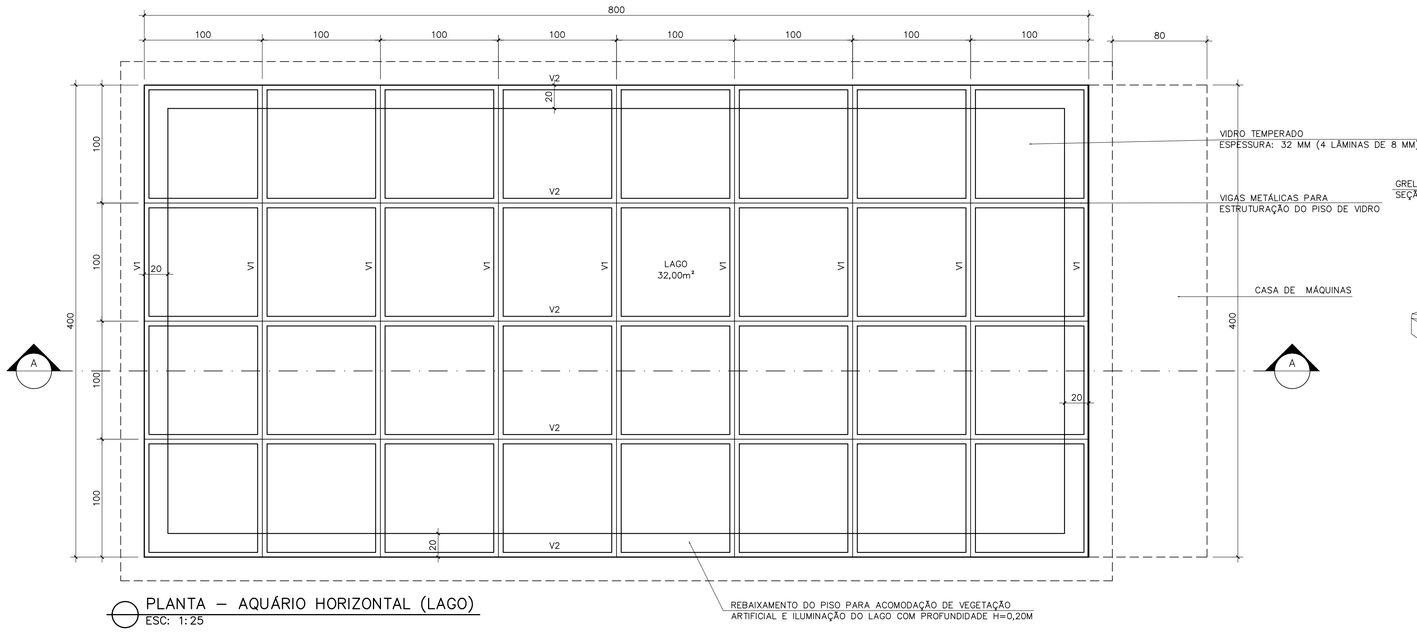



PLANTA – AQUÁRIO HORIZONTAL (LAGO)
ESC: 1:25

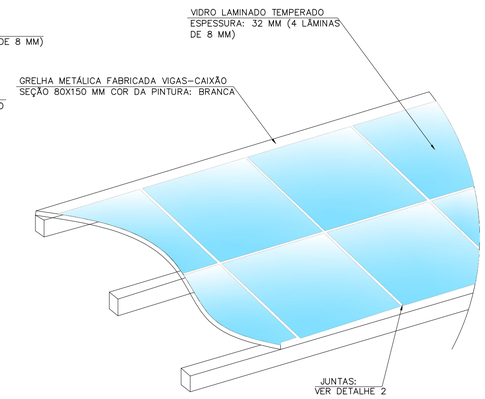

DETALHE 1
SEM ESC

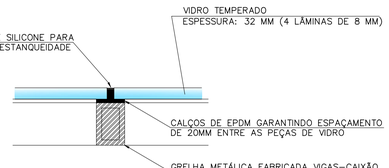

DETALHE 2
SEM ESC

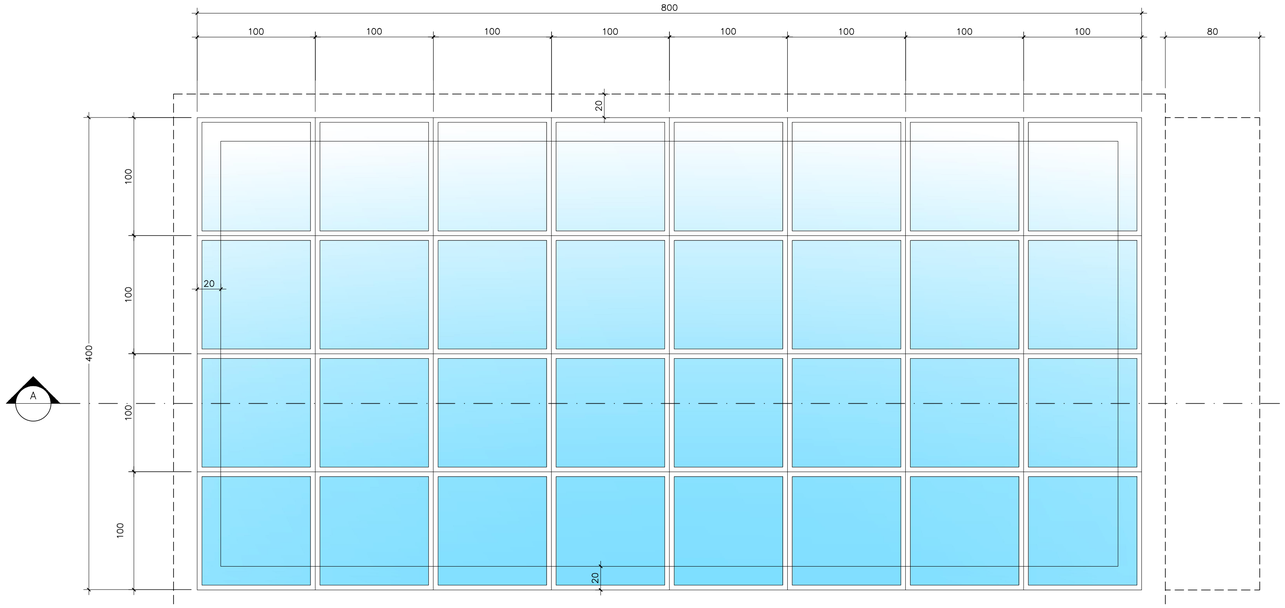

PLANTA – PISO DE VIDRO
ESC: 1:25

LISTA DE MATERIAL – VIDROS				
ÍTEM	QTD.	UNI.	DESCRIÇÃO	M2
PLACA (100x100)	32	peça	VIDRO TEMPERADO ESPESSURA: 32 MM (4 LÂMINAS DE 8 MM)	128,00

LISTA DE MATERIAL – ESTRUTURA METÁLICA					
ÍTEM	QTD.	UNI.	DESCRIÇÃO	MATERIAL	PESO (kg)
VIGA V1	09	peça	METALON 150x85x4,80mm (8000mm)	ASTM–A36	1.159,20
VIGA V2	05	peça	METALON 150x85x4,80mm (4000mm)	ASTM–A36	322,00
				PESO TOTAL:	1.481,20 kg


NOTAS:

1. COTAS E DIMENSÕES EM METRO, EXCETO ONDE INDICADO;
2. TODAS AS LÂMINAS DEVEM SER DE VIDRO TEMPERADO, NÃO É PERMITIDO O USO DE LÂMINAS DE CARACTERÍSTICAS DIFERENTES;
3. AS LÂMINAS SERÃO APOIADAS SOBRE CALÇOS DE EPDM (BORRACHA DE ETILENO–PROPILENO–DIENO) E ENCAIXADAS ENTRE ABAS VERTICAIS DE PERFIS INTRODUZIDOS ENTRE CADA DUAS PLACAS. SÃO DOIS SEPTOS EM CADA LADO, DEVIDAMENTE PROTEGIDOS POR CALÇOS LATERAIS DE EPDM;
4. PARA GARANTIR O SISTEMA DE VEDAÇÃO E O POSICIONAMENTO DAS PLACAS, AS JUNTAS DEVERÃO SER SELADAS. PARA A VEDAÇÃO DOS QUADROS SERÃO UTILIZADAS JUNTAS DE SILICONE, GARANTINDO A ESTANQUEIDADE DO PISO;
5. A ESTRUTURA DE APOIO É UMA MALHA METÁLICA DE AÇO INOXIDÁVEL, CALCULADA PARA RESISTIR ÀS CARGAS VERTICAIS RESULTANTES DO PISO, CONSIDERANDO–SE OS PARÂMETROS PARA OS DIFERENTES TIPOS DE USO;
6. O PROJETO ESTRUTURAL CONTA COM A FABRICAÇÃO E MONTAGEM DE UMA GRELHA METÁLICA DE AÇO INOXIDÁVEL, COM VIGAS–CAIXÃO PINTADAS NA COR BRANCA E ALTURA DE 15 CENTÍMETROS;
7. AS CHAPAS DE VIDRO SERÃO APOIADAS EM CADA ELEMENTO METÁLICO, ATRAVÉS DE CALÇOS DE EPDM. ESSES CALÇOS, QUE GARANTEM A PLANICIDADE DOS APOIOS, EVITANDO PRESSÕES PONTUAIS NAS BORDAS, DEVEM TER ESPESSURA MÍNIMA DE 10 MM E O PERÍMETRO DAS LÂMINAS DEVE ESTAR APOIADO CONTINUAMENTE.
8. PROJETO APENAS ORIENTATIVO. ESTE TIPO DE IMPLANTAÇÃO REQUER SERVIÇO EXECUTADO POR EMPRESA ESPECIALIZADA, QUE REALIZA A IMPLANTAÇÃO COM MATERIAIS, EQUIPAMENTOS E PROJETO PRÓPRIOS, ATRAVÉS DE SISTEMA ESTRUTURAL ESPECÍFICO.

NOTAS AOS RESPONSÁVEIS DA EXECUÇÃO

ITENS PARA EXECUÇÃO DO PROJETO EM 1ª ETAPA:
- SERVIÇOS PRELIMINARES E ACOMPANHAMENTO DE OBRA;
- FACHADA;
- ÁREA INTERNA DO MERCADO;
- PROJETO DE PREVENÇÃO DE INCÊNDIO
- PÓRTICOS DA ENTRADA
- LIMPEZA FINAL DA OBRA

ITENS PARA EXECUÇÃO DO PROJETO EM 2ª ETAPA:
- SERVIÇOS PRELIMINARES E ACOMPANHAMENTO DE OBRA;
- TETO;
- LAGOA CENTRAL E CASA DE MÁQUINAS;
- AQUÁRIOS;
- INSTALAÇÕES HIDRÁULICAS;
- INSTALAÇÕES ELÉTRICAS;
- SALA AQUÁRIO 3D;
- PAISAGISMO;
- LIMPEZA FINAL DE OBRA.

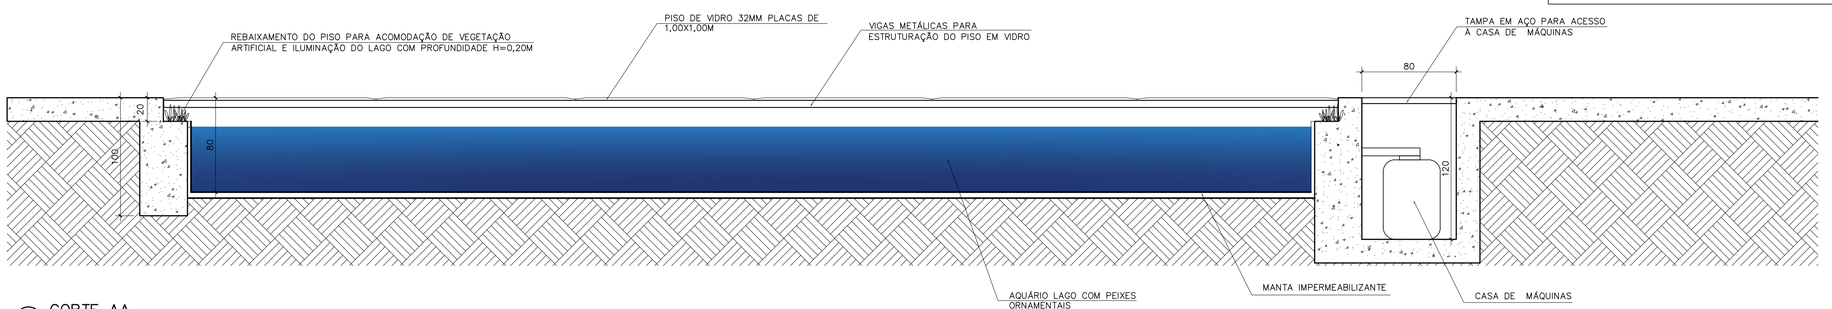

CORTE AA
ESC: 1:25

INSTRUÇÕES P/ PLOTAGEM	
COR	ESPESSURA
RED	0,1
YELLOW	0,2
GREEN	0,3
CYAN	0,4
BLUE	0,5
MAGENTA	0,6
WHITE	0,2
COR N.008	0,05
COR N.009	0,2
COR N.250	0,2
COR N.251	0,2
COR N.252	0,2
COR N.253	0,2

Revisão	Data	Ass.	Descrição
01	16/04/2018		REVISÃO
00	02/03/18	STHEFANY	EMISSÃO INICIAL

REVISÕES

CONTRATADA:
SOLAR ENGENHARIA – SOLAR CONSTRUÇÕES, PROJETOS E CONSULTORIA LTDA.

R.T.: EDUARDO KEN MIZUTA – CREA 139.067/D	Contrato Nº.: –	Nº. DES. : –
COORD. EDUARDO KEN MIZUTA – CREA 139.067/D	PROJ. –	Data: ABRIL/2018

CONTRATANTE:
PREFEITURA MUNICIPAL DE ALFENAS
SECRETARIA MUNICIPAL DE DESENVOLVIMENTO ESTRATÉGICO

TÍTULO:
REVITALIZAÇÃO DO MERCADO MUNICIPAL
TRECHO: CENTRO – ALFENAS – MG

CONTEÚDO:
PROJETO ARQUITETÔNICO
PLANTAS E CORTE AA – AQUÁRIOS

CONFERIDO:	DATA:	ESCALA: 1:25
APROVADO: SECRETARIA MUNICIPAL DE DESENVOLVIMENTO ESTRATÉGICO	DATA:	FOLHA: 04/06

FORMATO A1 – INTERNO: 806 x 574 mm.
EXTERNO: 841 x 594 mm.