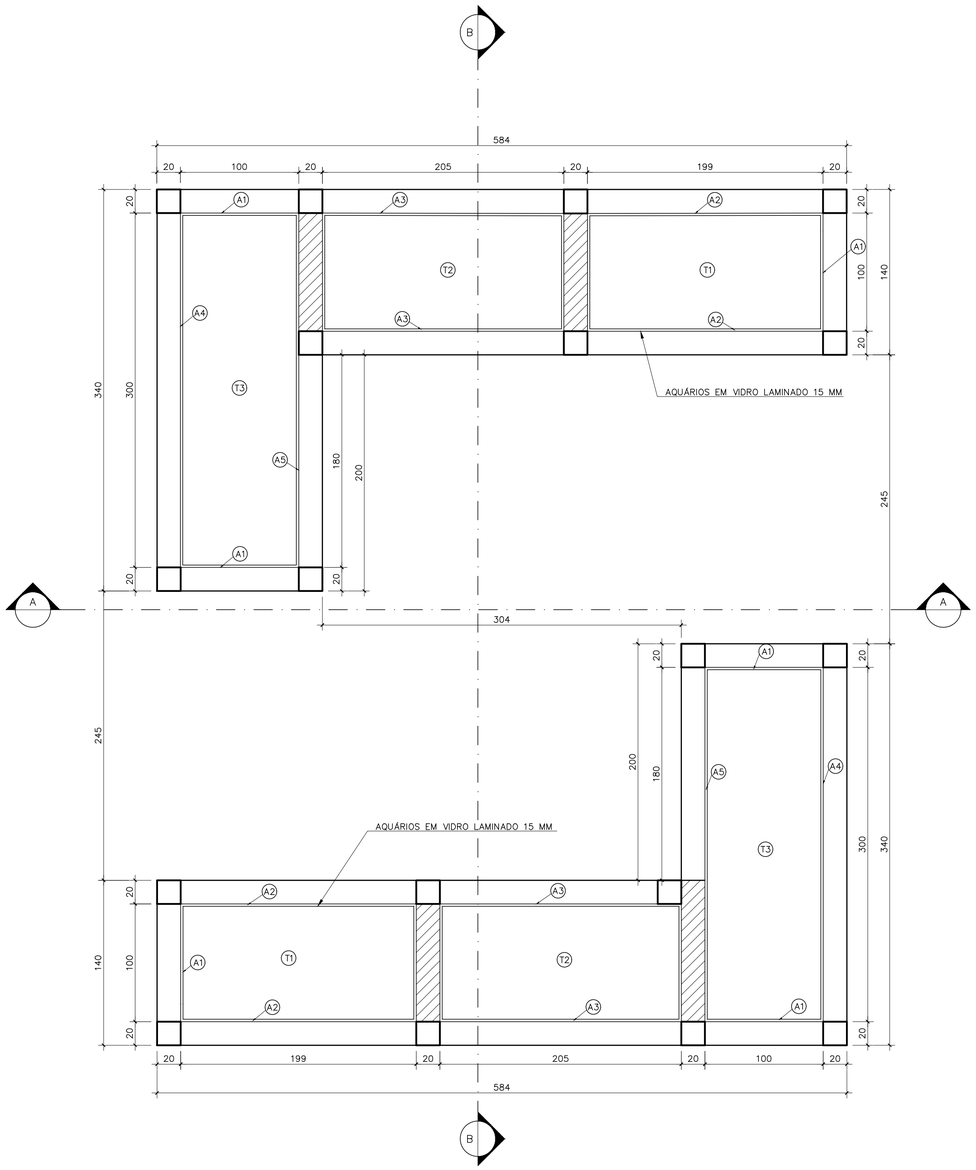


PLANTA – AQUÁRIOS VERTICAIS
ESC: 1:25

TABELA DE AQUÁRIOS (COM QUANTIDADE, VALORES EM METROS)		
COMPRIMENTO x LARGURA x ALTURA		
A01	AQUÁRIO 01 (2X)	2.05x1.00x0.70
A02	AQUÁRIO 02 (2X)	3.00x1.00x0.70
A03	AQUÁRIO 03 (2X)	1.99x1.00x0.70


TABELA DE AQUÁRIOS (TAMPA) VALORES EM METROS		
COMPRIMENTO x LARGURA		
A01	AQUÁRIO 01 (2X)	2.05x1.00
A02	AQUÁRIO 02 (2X)	3.00x1.00
A03	AQUÁRIO 03 (2X)	1.99x1.00

LISTA DE MATERIAL – VIDROS


ÍTEM	QTD.	UNI.	DESCRIÇÃO	M2
A01	6	peça	AQUÁRIOS EM VIDRO LAMINADO 15 MM	4,20
A02	4	peça	AQUÁRIOS EM VIDRO LAMINADO 15 MM	5,56
A03	4	peça	AQUÁRIOS EM VIDRO LAMINADO 15 MM	5,72
A04	2	peça	AQUÁRIOS EM VIDRO LAMINADO 15 MM	4,20
A05	2	peça	AQUÁRIOS EM VIDRO LAMINADO 15 MM	2,52
			ÁREA TOTAL: 22,20 M2	

LISTA DE MATERIAL – ESQUADRIAS

ÍTEM	QTD.	UNI.	DESCRIÇÃO	M2
TO1	2	peça	TAMPA PARA ACESSO SUPERIOR – VENEZIANA EM PERFIL E CHAPA	3,98
TO2	2	peça	TAMPA PARA ACESSO SUPERIOR – VENEZIANA EM PERFIL E CHAPA	4,08
TO3	2	peça	TAMPA PARA ACESSO SUPERIOR – VENEZIANA EM PERFIL E CHAPA	6,00
P1	6	peça	PORTA PARA MANUTENÇÃO DOS TANQUES – VENEZIANA EM PERFIL E CHAPA	5,04
			ÁREA TOTAL: 19,10M2	

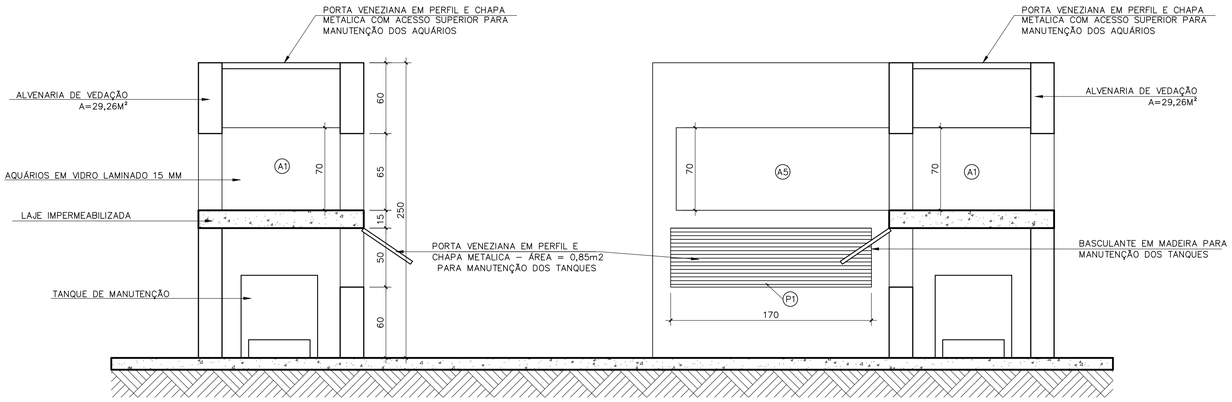

CORTE BB
ESC: 1:25

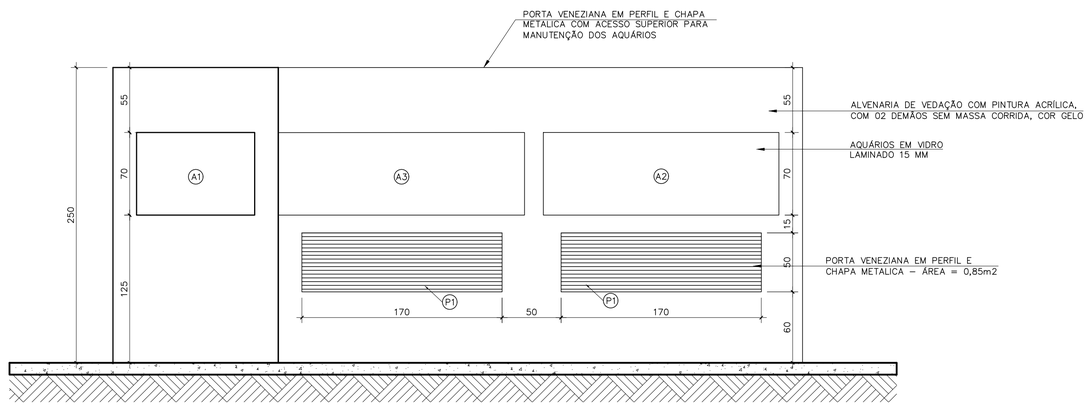

CORTE AA
ESC: 1:25

INSTRUÇÕES P/ PLOTAGEM	
COR	ESPESSURA
RED	0,1
YELLOW	0,2
GREEN	0,3
CYAN	0,4
BLUE	0,5
MAGENTA	0,6
WHITE	0,2
COR N.008	0,05
COR N.009	0,2
COR N.250	0,2
COR N.251	0,2
COR N.252	0,2
COR N.253	0,2

NOTAS:

NOTAS AOS RESPONSÁVEIS DA EXECUÇÃO

ITENS PARA EXECUÇÃO DO PROJETO EM 1ª ETAPA:
- SERVIÇOS PRELIMINARES E ACOMPANHAMENTO DE OBRA;
- FACHADA;
- ÁREA INTERNA DO MERCADO;
- PROJETO DE PREVENÇÃO DE INCÊNDIO
- PÓRTICOS DA ENTRADA
- LIMPEZA FINAL DA OBRA

ITENS PARA EXECUÇÃO DO PROJETO EM 2ª ETAPA:
- SERVIÇOS PRELIMINARES E ACOMPANHAMENTO DE OBRA;
- TETO;
- LAGOA CENTRAL E CASA DE MÁQUINAS;
- AQUÁRIOS;
- INSTALAÇÕES HIDRÁULICAS;
- INSTALAÇÕES ELÉTRICAS;
- SALA AQUÁRIO 3D;
- PAISAGISMO;
- LIMPEZA FINAL DE OBRA.

LEGENDA:

ALVENARIA DE VEDAÇÃO À CONSTRUIR

Revisão	Data	Ass.	Descrição
01	16/04/2018		REVISÃO
00	02/03/18	STHEFANY	EMISSÃO INICIAL

REVISÕES

CONTRATADA:
SOLAR ENGENHARIA – SOLAR CONSTRUÇÕES, PROJETOS E CONSULTORIA LTDA.

R.T.: EDUARDO KEN MIZUTA – CREA 139.067/D	Contrato Nº.: –	Nº. DES. : –
COORD.: EDUARDO KEN MIZUTA – CREA 139.067/D	PROJ.: –	Data: ABRIL/2018

CONTRATANTE:
PREFEITURA MUNICIPAL DE ALFENAS
SECRETARIA MUNICIPAL DE DESENVOLVIMENTO ESTRATÉGICO

TÍTULO:
REVITALIZAÇÃO DO MERCADO MUNICIPAL
TRECHO: CENTRO – ALFENAS

CONTEÚDO:
PROJETO ARQUITETÔNICO
PLANTAS, CORTE BB E CORTE CC – AQUÁRIOS

CONFERIDO:	DATA:	ESCALA: 1:25
APROVADO: SECRETARIA MUNICIPAL DE DESENVOLVIMENTO ESTRATÉGICO	DATA:	FOLHA: 05/06

FORMATO A1 – INTERNO: 806 x 574 mm.
EXTERNO: 841 x 594 mm.