	ÁREA DE PISO INTERNO (M²)
01	15,92
02	77,44
03	16,38
04	65,94
05	16,95
06	50,02
07	37,94
08	25,07
09	38,29
10	51,86
11	65,42
12	16,68
13	90,59
14	93,55
15	43,43
16	136,58
17	43,64
18	71,47
19	20,38
20	52,28
TOTAL	**1029,83**

RUA GEN. CARNEIRO

CALÇADA

RUA CONEGO JOSE CARLOS


CALÇADA

TERMINAL URBANO

CALÇADA

AVENIDA GOVERNADOR VALADARES

CALÇADA

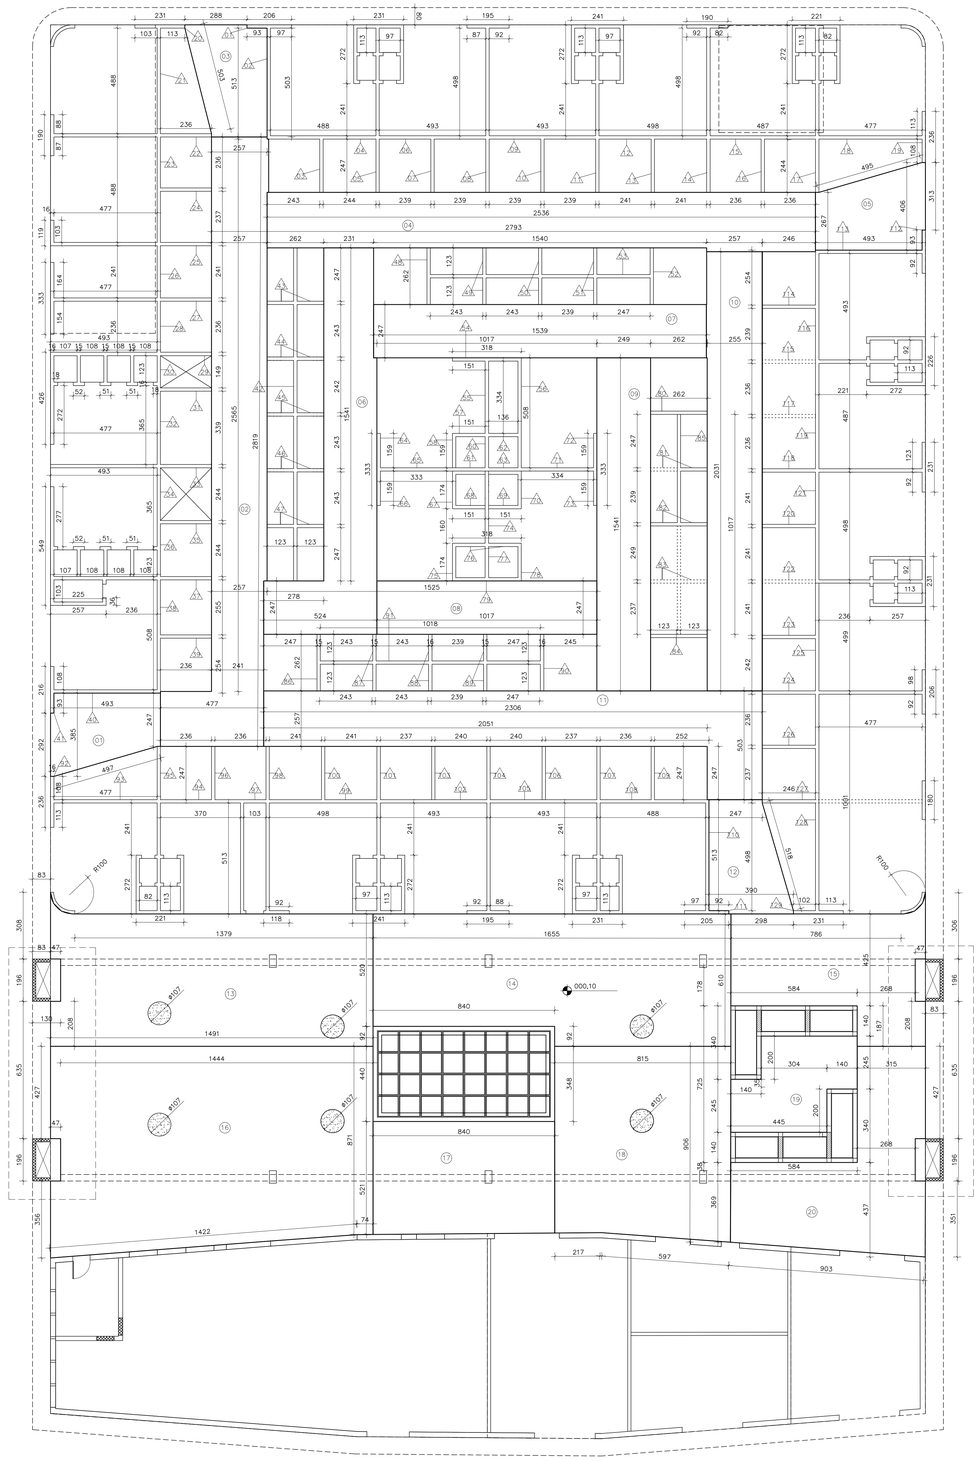

PLANTA BAIXA – MEMÓRIA DE CÁLCULO
ESC: 1:100

	ÁREA DE PAREDES INTERNAS (M²)
01	3,58
02	29,10
03	9,50
04	9,39
05	9,50
06	18,98
07	9,50
08	9,50
09	18,98
10	9,50
11	9,50
12	19,17
13	9,50
14	9,50
15	18,75
16	9,40
17	9,40
18	18,36
19	4,15
20	4,35
21	18,78
22	9,08
23	18,78
24	9,08
25	9,08
26	9,28
27	9,08
28	9,08
29	9,08
30	5,73
31	9,08
32	14,05
33	9,08
34	9,39
35	9,08
36	9,39
37	9,08
38	9,81
39	9,08
40	28,72
41	3,58
42	59,32
43	10,08
44	10,08
45	10,08
46	10,08
47	10,08
48	10,08
49	10,08
50	10,08
51	10,08
52	10,08
53	39,15
54	12,24
55	12,85
56	19,55
57	5,81
58	6,12
59	5,23
60	5,54
61	5,81
62	5,54
63	5,54
64	6,12
65	12,82
66	6,12
67	6,69
68	5,81
69	5,81
70	6,69
71	12,82
72	6,12
73	6,12
74	6,16
75	6,69
76	12,24
77	5,54
78	6,69
79	12,24
80	10,08
81	10,08
82	10,08
83	10,08
84	10,08
85	39,15
86	10,08
87	10,08
88	10,08
89	10,08
90	10,08
91	39,19
92	4,15
93	18,36
94	14,24
95	9,50
96	9,50
97	3,96
98	9,50
99	19,17
100	9,50
101	9,50
102	18,98
103	9,50
104	9,50
105	18,98
106	9,50
107	9,50
108	9,08
109	9,50
110	29,41
111	3,54
112	3,58
113	28,75
114	9,47
115	9,47
116	9,20
117	9,47
118	9,47
119	18,74
120	9,47
121	19,17
122	9,47
123	9,47
124	9,47
125	19,21
126	9,47
127	9,47
128	38,53
129	3,92
TOTAL	**1524,99**

NOTAS AOS RESPONSAVEIS DA EXECUÇÃO

ITENS PARA EXECUÇÃO DO PROJETO EM 1ª ETAPA:
- SERVIÇOS PRELIMINARES E ACOMPANHAMENTO DE OBRA;
- FACHADA;
- ÁREA INTERNA DO MERCADO;
- PROJETO DE PREVENÇÃO DE INCÊNDIO
- PÓRTICO DAS ENTRADAS;
- LIMPEZA FINAL DE OBRA.

ITENS PARA EXECUÇÃO DO PROJETO EM 2ª ETAPA:
- SERVIÇOS PRELIMINARES E ACOMPANHAMENTO DE OBRA;
- TETO;
- LAGOA CENTRAL E CASA DE MÁQUINAS;
- AQUÁRIOS;
- INSTALAÇÕES HIDRÁULICAS;
- INSTALAÇÕES ELÉTRICAS;
- SALA AQUÁRIO 3D;
- PAISAGISMO;
- LIMPEZA FINAL DE OBRA.

NOTAS:

NAS SEGUINTES PAREDES, FORAM CONSIDERADOS APENAS UMA FACE DE REVESTIMENTO:
01, 02, 04, 06, 09, 12, 15, 18, 19, 20, 21, 23, 26, 28, 30, 32, 34, 36, 38, 40, 41, 92, 93, 94, 97, 99, 102, 105, 108, 110, 111, 112, 113, 116, 119, 121, 125, 126, 129.

NAS DEMAIS PAREDES, FORAM CONSIDERADOS DUAS FACES DE REVESTIMENTO POR ESTAREM NA PARTE INTERNA DO MERCADO.

LEGENDA:

Revisão	Data	Ass.	Descrição
01	16/04/2018	IZA	REVISÃO
00	05/03/2018	IZA	EMISSÃO INICIAL

REVISÕES

CONTRATADA:
SOLAR ENGENHARIA — SOLAR CONSTRUÇÕES, PROJETOS E CONSULTORIA LTDA.

R.T.: EDUARDO KEN MIZUTA – CREA: 139.067/D
Contrato Nº.: –
Nº. DES. : –
COORD.: EDUARDO KEN MIZUTA – CREA: 139.067/D
PROJ.: IZA COLINA
Data: ABRIL/2018

CONTRATANTE:
PREFEITURA MUNICIPAL DE ALFENAS
SECRETARIA MUNICIPAL DE DESENVOLVIMENTO ESTRATÉGICO

TITULO: REVITALIZAÇÃO DO MERCADO CENTRAL
ENDEREÇO: CENTRO – ALFENAS – MG

CONTEÚDO:
PROJETO ARQUITETÔNICO
PLANTA BAIXA– MEMÓRIA DE CÁCULO

CONFERIDO: | DATA: | ESCALA: INDICADO

APROVADO: SECRETÁRIA MUNICIPAL DE DESENVOLVIMENTO ESTRATÉGICO | DATA: | FOLHA: 06/06

NOMENCLATURA DE LAYERS	
LAYER	ESPESSURA
CON. N. A.	0,30
WHITE	0,1
YELLOW	0,3
GREEN	0,3
CYAN	0,3
MAGENTA	0,4
RED	0,4

FORMATO A0