
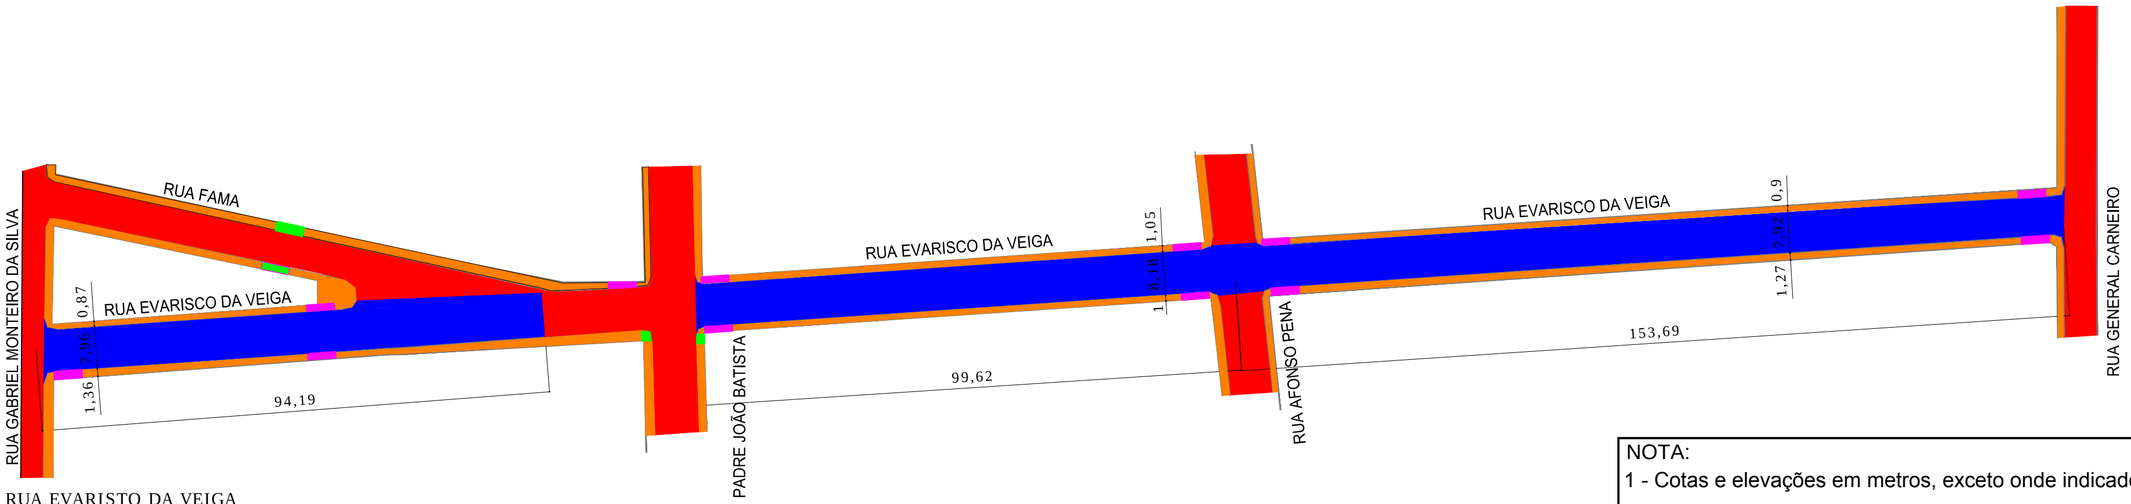


RUA EVARISTO DA VEIGA

ESCALA 1:800

QUADRO DE AREAS


Rua	Trecho	larg.(m)	compr(m)	Area(m²)
RUA EVARISTO DA VEIGA				**2781,87**
	Rua General Carneiro à Rua Afonso pena	7,92	153,69	1217,22
	Rua Afonso pena à Rua Padre João Batista	8,18	99,62	814,89
	Rua Padre João Batista à Rua Gabriel Monteiro da Silva	7,96	94,19	749,75

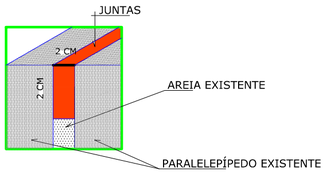

DETALHE I


ESCALA 1:50

VOLUME DE CBUQ ENTRE AS JUNTAS: 0,0024 m³/m²

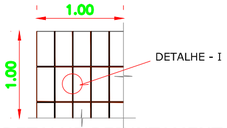


DETALHE REJUNTAMENTO NOS VÃO DOS PARALELEPIPEDOS

ESCALA 1:50

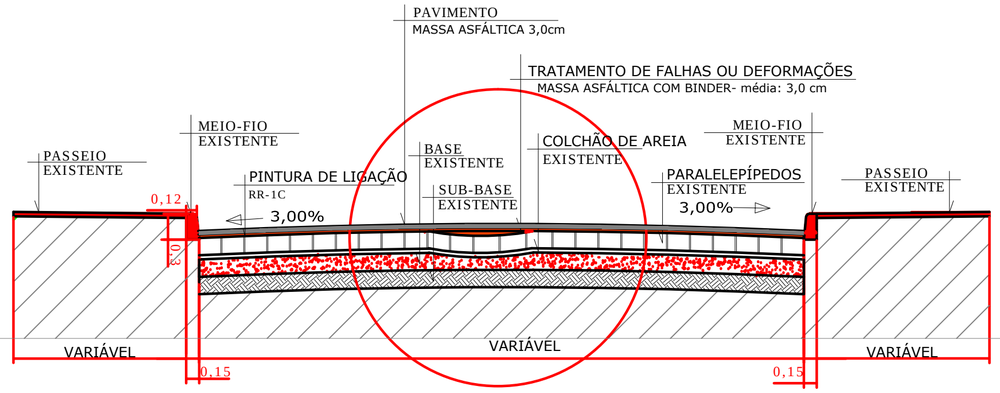

PERFIL TRANSVERSAL - VIA PÚBLICA

ESC. 1/50

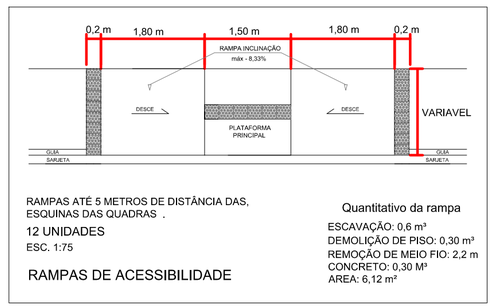

RAMPAS ATÉ 5 METROS DE DISTÂNCIA DAS, ESQUINAS DAS QUADRAS .

12 UNIDADES

ESC. 1:75

RAMPAS DE ACESSIBILIDADE

Quantitativo da rampa

ESCAVAÇÃO: 0,6 m³
DEMOLIÇÃO DE PISO: 0,30 m³
REMOÇÃO DE MEIO FIO: 2,2 m
CONCRETO: 0,30 M³
AREA: 6,12 m²

LEGENDA

- RUA DE PARALELEPIPEDO A SER RECAPEADA
- RUAS DE REFERÊNCIA EM PAVIMENTO ASFALTICO
- CALÇADA EXISTENTE
- RAMPAS DE ACESSIBILIDADE À CONSTRUIR
- RAMPAS DE ACESSIBILIDADE EXISTENTES

NOTA:
1 - Cotas e elevações em metros, exceto onde indicado

Prefeitura Municipal de Alfenas
Superintendência de Projetos

Folha: 1/4

Data: JAN/2019

RECAPEAMENTO ASFÁLTICO EM VIAS DE PARALELEPIPEDO

PROJETO GEOMÉTRICO

Endereço da obra:

RUA EVARISTO DA VEIGA
ALFENAS/MG

Situação:



Conteúdo:

PROJETO GEOMÉTRICO
PERFIL TRANSVERSAL
DETALHAMENTO RAMPA DE ACESSIBILIDADE

Observações:
PROJETO INDICATIVO DAS INTERVENÇÕES
RUAS COM PARALELEPÍPEDOS À SEREM RECAPEADAS COM ASFALTO

PREFEITURA MUNICIPAL DE ALFENAS

GABRIEL FERREIRA RUELA
Engenheiro Civil - CREA: 227924

Secretaria de Desenvolvimento estrategico
Rua marcial junior, Nº 204, Centro. Tel.: (35) 3698 1723

A2