


PROJETO GEOMÉTRICO
ESCALA 1:1000

LEGENDA


- RUA DE PARALELEPIPEDO A SER RECAPEADA
- RUAS DE REFERÊNCIA EM PAVIMENTO ASFALTICO
- RUAS DE REFERÊNCIA EM PARALELEPIPEDO
- CALÇADA EXISTENTE
- RAMPAS DE ACESSIBILIDADE À CONSTRUIR
- RAMPAS DE ACESSIBILIDADE EXISTENTES

VOLUME DE CBUQ ENTRE AS JUNTAS: 0,0024 m³/m²


Rua	Trecho	larg.(m)	compr(m)	Area(m²)
RUA AFONSO ARINOS				
	Rua Padre Custodio à Rua Areado	9,02	62,17	560,77
	Rua Areado à rua Joaquim Guarda	8,80	32,31	284,33
	Rua Joaquim Guarda à Rua leão de Faria	9,09	118,72	1079,16
	Rua leão de Faria à Rua 7 de Setembro	6,92	178,48	1235,08
	Rua 7 de Setembro à Rua João Florentino da Silva	7,35	70,62	519,06
			TOTAL=	**3678,40**

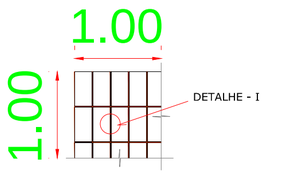


DETALHE REJUNTAMENTO NOS VÃO DOS PARALELEPIPEDOS
ESCALA 1:50

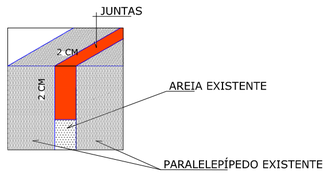

DETALHE I
ESCALA 1:50

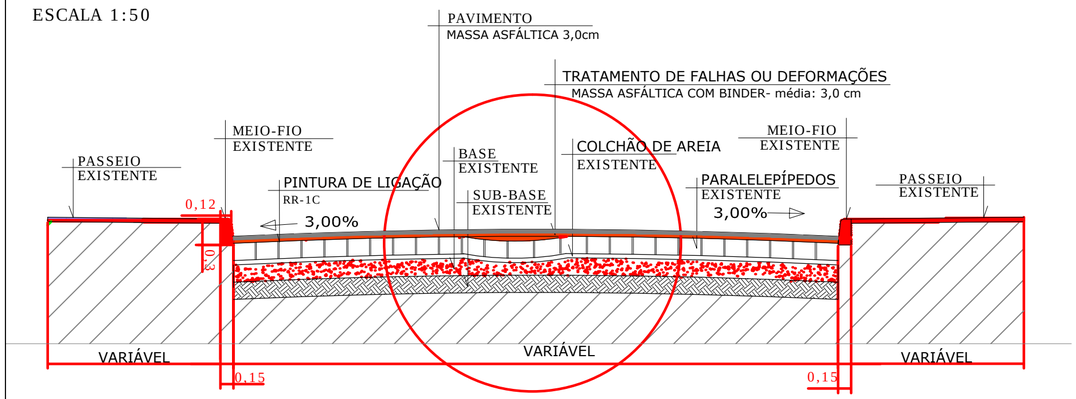


PERFIL TRANSVERSAL - VIA PÚBLICA
ESC. 1:50

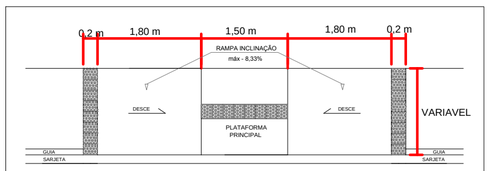

RAMPAS ATÉ 5 METROS DE DISTÂNCIA DAS, ESQUINAS DAS QUADRAS .
12 UNIDADES
ESC. 1:75

RAMPAS DE ACESSIBILIDADE 1

Quantitativo da rampa
ESCAVAÇÃO: 0,6 m³
DEMOLIÇÃO DE PISO: 0,30 m³
REMOÇÃO DE MEIO FIO: 2,2 m
CONCRETO: 0,30 M³
AREA: 6,12 m²

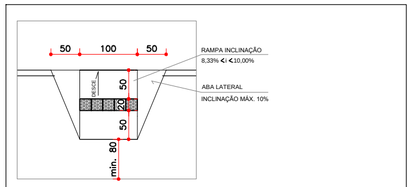

RAMPAS À 5 METROS DE DISTÂNCIA DAS, ESQUINAS DAS QUADRAS .
DIMENSÕES EM CM
6 UNIDADES
ESC. 1:75

RAMPAS DE ACESSIBILIDADE 2

Quantitativo da rampa
ESCAVAÇÃO: 0,18 m³
DEMOLIÇÃO DE PISO: 0,09 m³
REMOÇÃO DE MEIO FIO: 1 m
CONCRETO: 0,09 M³
AREA: 1,8 m²

NOTA:
1 - Cotas e elevações em metros, exceto onde indicado

Prefeitura Municipal de Alfenas
Superintendência de Projetos

Folha: 1/4


Data: JAN/2019

RECAPEAMENTO ASFÁLTICO EM VIAS DE PARALELEPIPEDO

PROJETO GEOMÉTRICO

Endereço da obra:
RUA AFONSO ARINOS
ALFENAS/MG

Situação:

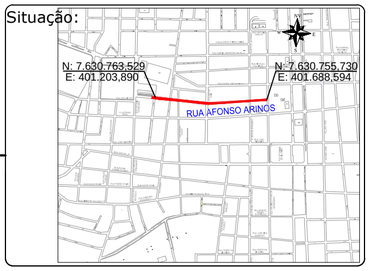

Conteúdo:
PROJETO GEOMÉTRICO
PERFIL TRANSVERSAL
DETALHAMENTO DAS RAMPAS DE ACESSIBILIDADE

PROJETO INDICATIVO DAS INTERVENÇÕES
RUAS COM PARALELEPÍPEDOS À SEREM RECAPEADAS
COM ASFALTO

PREFEITURA MUNICIPAL DE ALFENAS

Gabriel Ferreira Ruela
Engenheira Civil - CREA 227924/LP - MG

Secretaria de Desenvolvimento estrategico
Rua marcial junior, Nº 204, Centro. Tel.: (35) 3698 1723

A2