
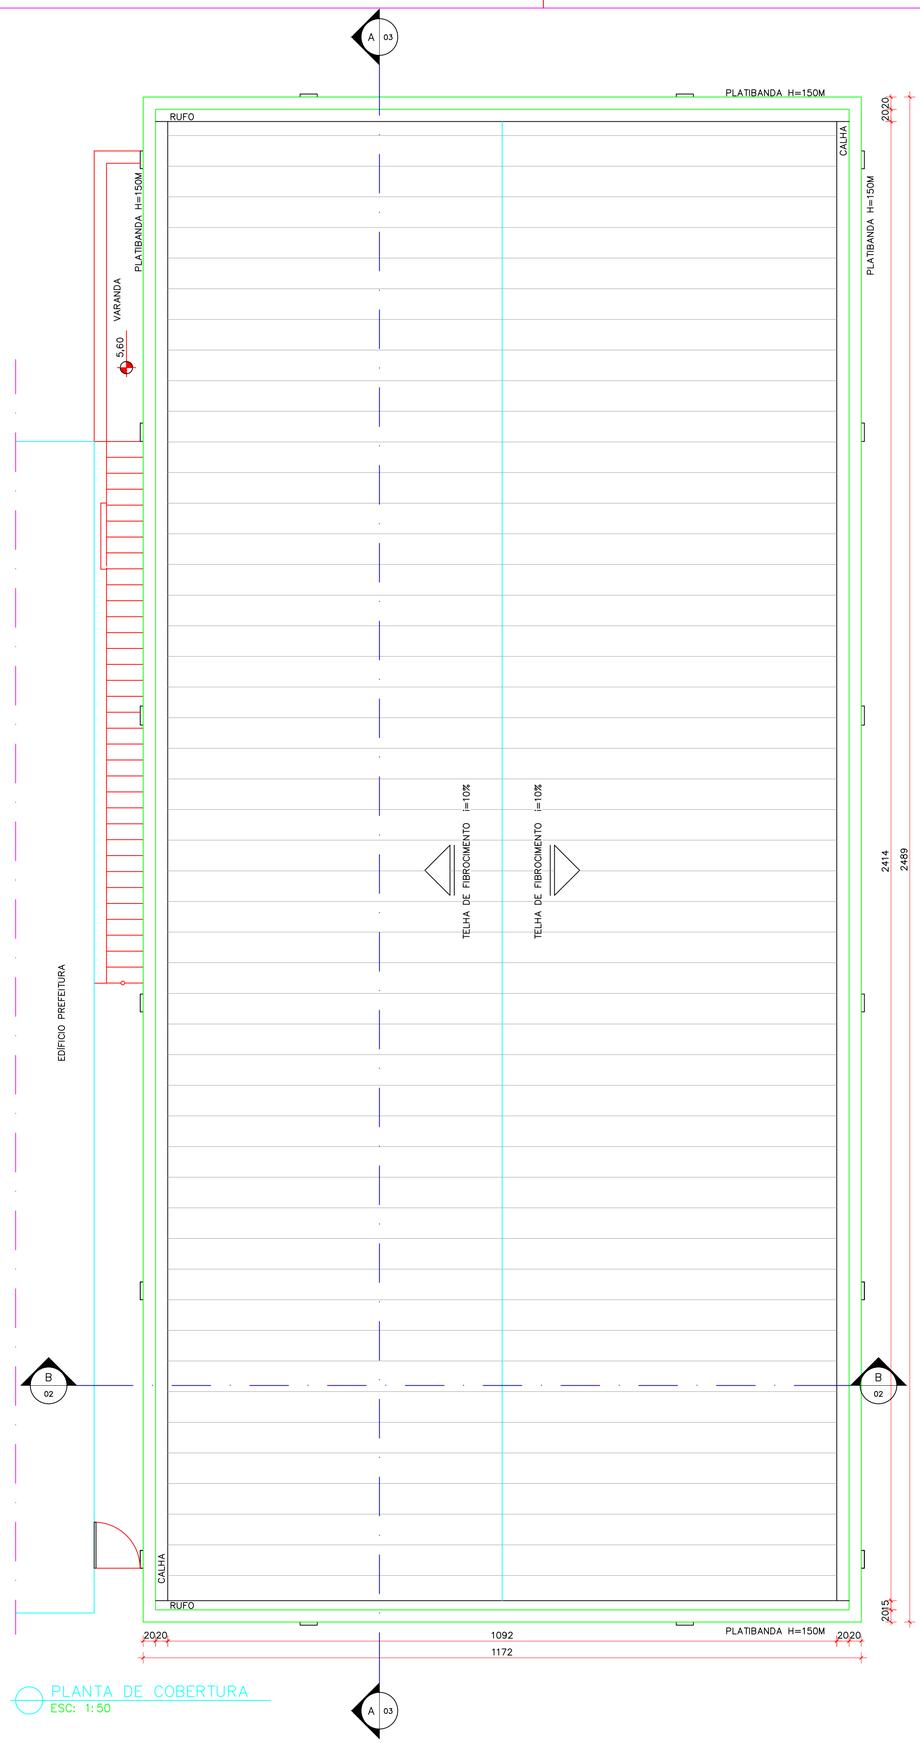


PLANTA DE COBERTURA
ESC: 1:50

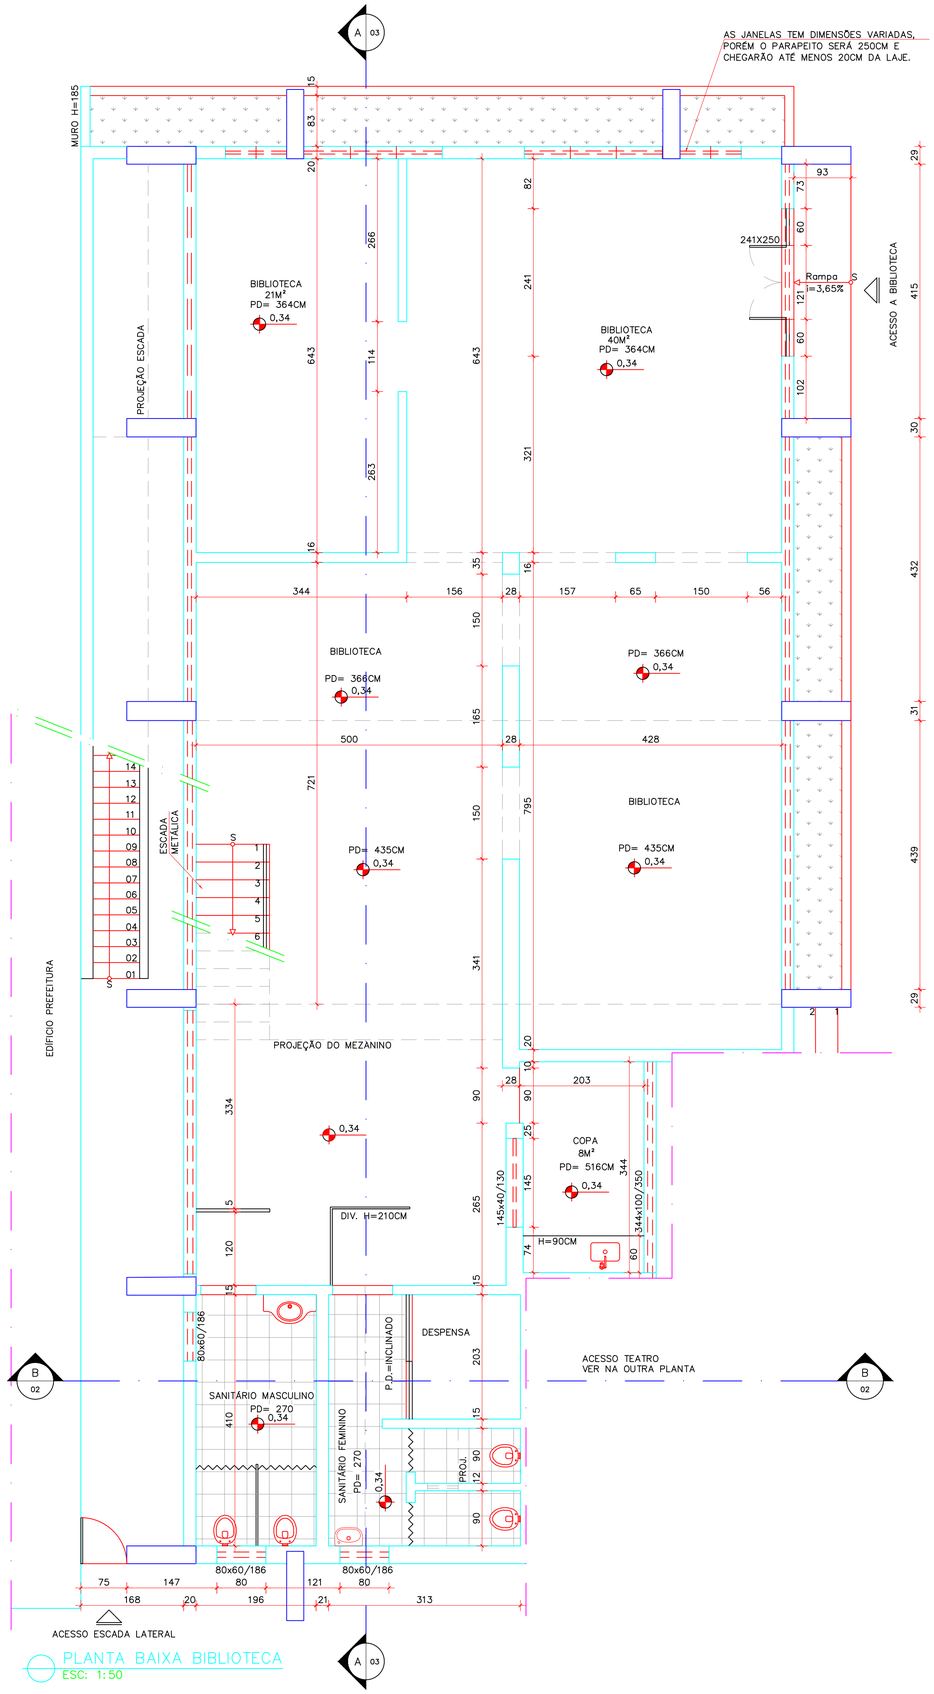

PLANTA BAIXA BIBLIOTECA
ESC: 1:50

PREFEITURA MUNICIPAL DE ALFENAS
SECRETARIA MUNICIPAL DE DESENVOLVIMENTO ESTRATÉGICO

TÍTULO:	TEATRO MUNICIPAL E BIBLIOTECA MUNICIPAL	FOLHA: 01/03
TRECHO:	PRAÇA FAUSTO MONTEIRO, Nº 350, CENTRO, ALFENAS	Data: JAN/2019

CONTEÚDO:
LEVANTAMENTO CADASTRAL
PLANTA DE COBERTURA E PLANTA BAIXA DA BIBLIOTECA

PREFEITURA MUNICIPAL DE ALFENAS

SAMIRA HERCULANO PEREIRA
ENGENHEIRA CIVIL – CREA/: 2015125090

FORMATO A1–841X594