

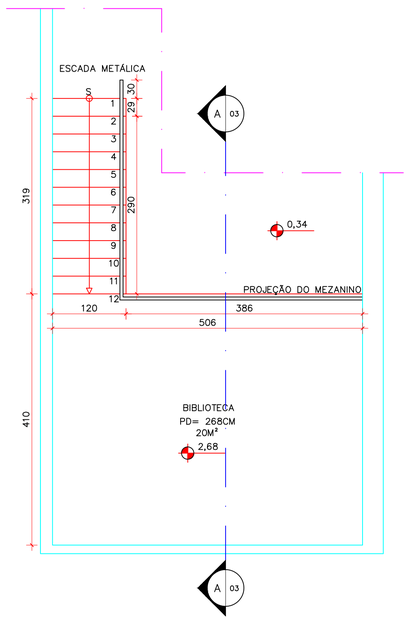


PLANTA BAIXA MEZANINO BIBLIOTECA
ESC: 1:50

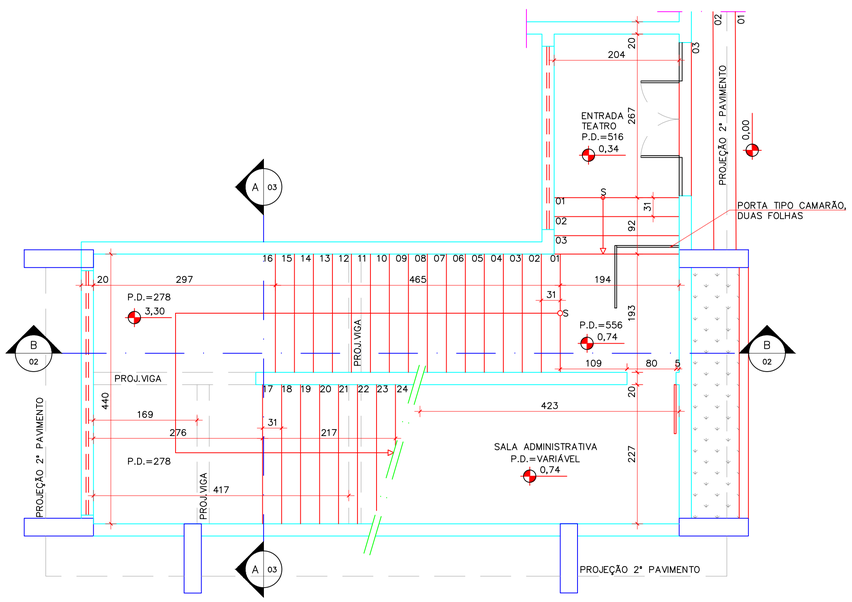

PLANTA BAIXA 1° PÁV. TEATRO
ESC: 1:50

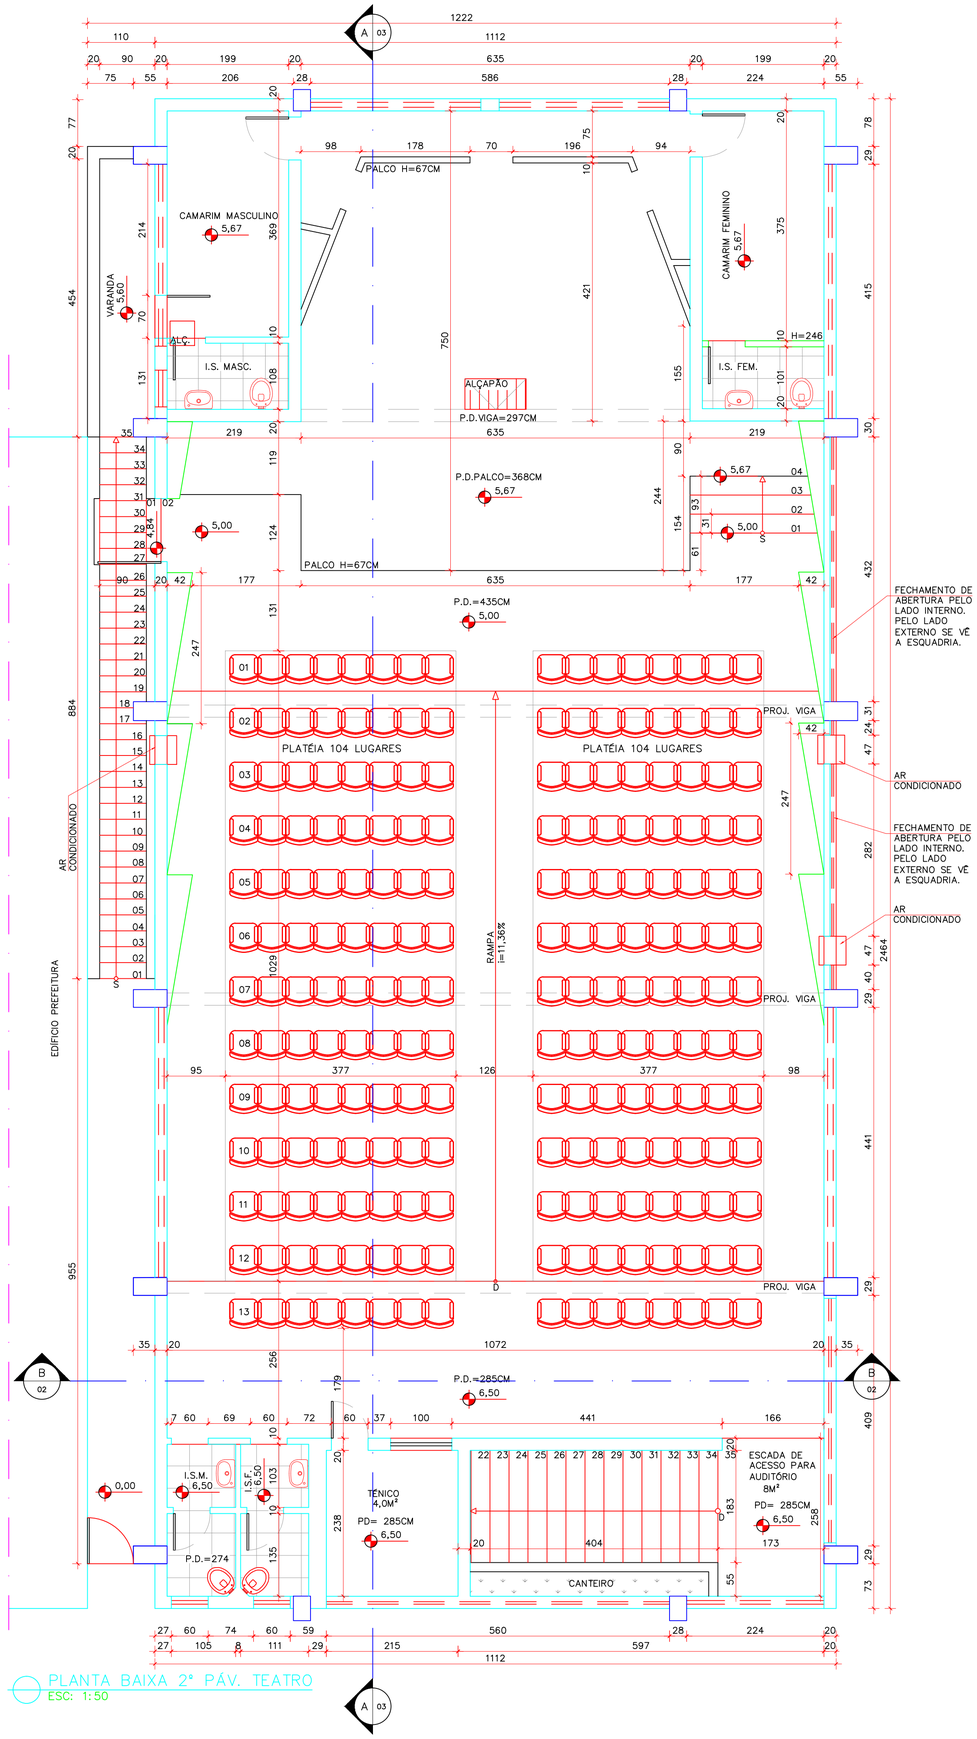

PLANTA BAIXA 2° PÁV. TEATRO
ESC: 1:50

PREFEITURA MUNICIPAL DE ALFENAS
SECRETARIA MUNICIPAL DE DESENVOLVIMENTO ESTRATÉGICO

TITULO:	TEATRO MUNICIPAL E BIBLIOTECA MUNICIPAL	FOLHA: 02/03
TRECHO:	PRAÇA FAUSTO MONTEIRO, N° 350, CENTRO, ALFENAS	Data: JAN/2019

CONTEÚDO:
LEVANTAMENTO CADASTRAL
PLANTA BAIXA: MEZANINO BIBLIOTECA, 1° E 2° PAVIMENTO TEATRO

PREFEITURA MUNICIPAL DE ALFENAS

SAMIRA HERCULANO PEREIRA
ENGENHEIRA CIVIL – CREAR.: 2015125090

FORMATO A1–841X594