


COORDENADAS GEOGRÁFICAS
S 21°25'29.1"
W 45°56'58.1"

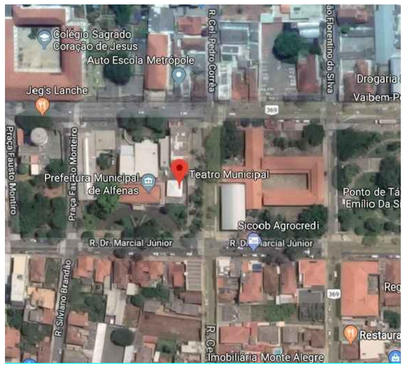


PLANTA LOCALIZAÇÃO – GOOGLE
SEM ESCALA

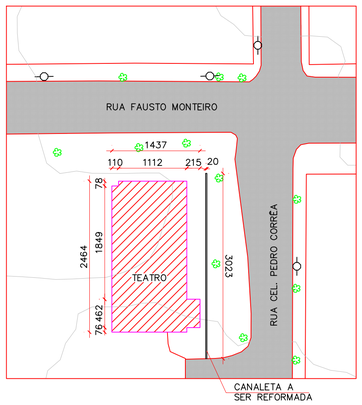

SITUAÇÃO
ESC: 1:500

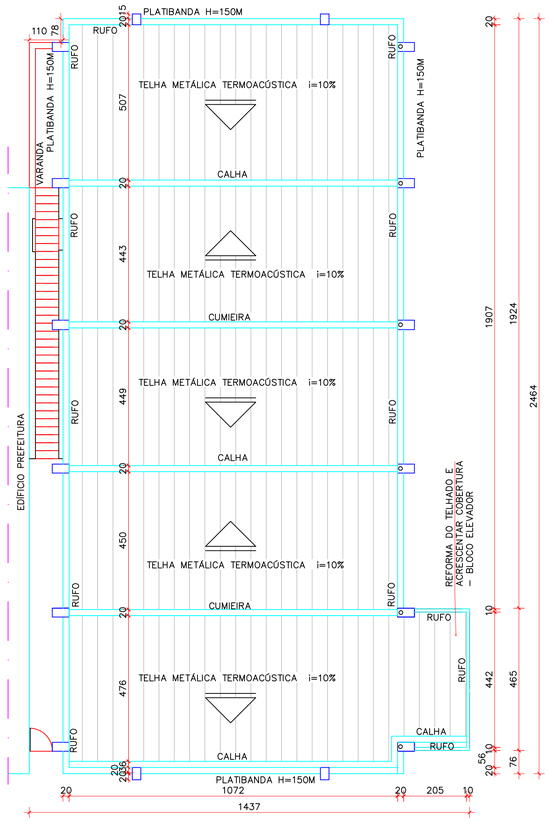

PLANTA DE COBERTURA
ESC: 1:100

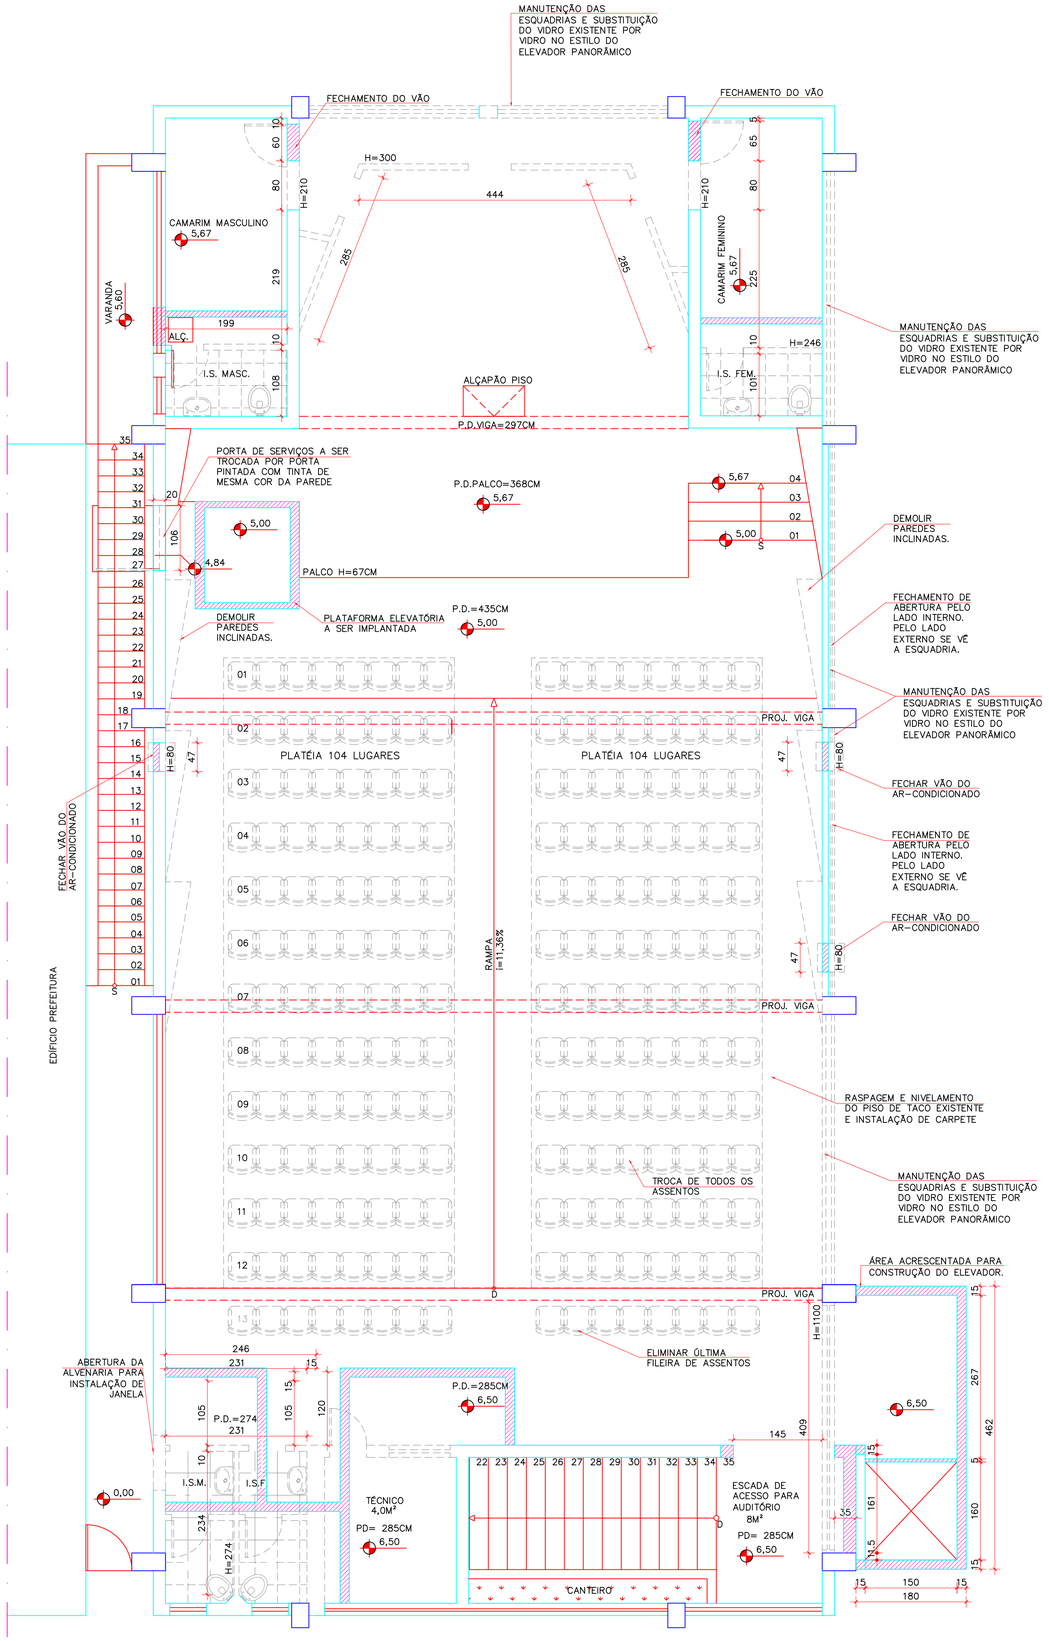

PLANTA–BAIXA 2°PAV _ DEMOLIÇÃO E CONSTRUÇÃO
ESC: 1:50

NOTAS:

1) A canaleta de drenagem localizada na calçada deverá ser limpa e reformada, incluindo a troca de sua grade.
2) Prever iluminação externa (edificação e jardins).
3) Prever pontos de elétrica para 06 caixas de som. Três caixas de cada lado do teatro..
4) Reforma de todas as esquadrias existentes, incluindo a troca dos vidros.
5) O acesso lateral, próximo à plataforma elevatória foi mantido a pedido do cliente, por se tratar de um acesso de serviços. Dessa forma, é prevista a troca da porta por uma com pintura igual a da parede (branco do lado externo, cinza claro do lado interno).

LEGENDA:

A DEMOLIR

POLTRONA A SER RETIRADA – 208 POLTRONAS

A CONSTRUIR

PREFEITURA MUNICIPAL DE ALFENAS
SECRETARIA MUNICIPAL DE DESENVOLVIMENTO ESTRATÉGICO

TÍTULO:	TEATRO MUNICIPAL E BIBLIOTECA MUNICIPAL	FOLHA: 01/07
TRECHO:	PRAÇA FAUSTO MONTEIRO, Nº 350, CENTRO – ALFENAS	Data: NOV/2019

CONTEÚDO:
PROJETO ARQUITETÔNICO EXECUTIVO
PLANTAS DE LOCALIZAÇÃO, SITUAÇÃO, COBERTURA E DEMOLIÇÃO DO 2°PAVIMENTO.

PREFEITURA MUNICIPAL DE ALFENAS

SAMIRA HERCULANO PEREIRA
ENGENHEIRA CIVIL – CREA/: 2015125090