

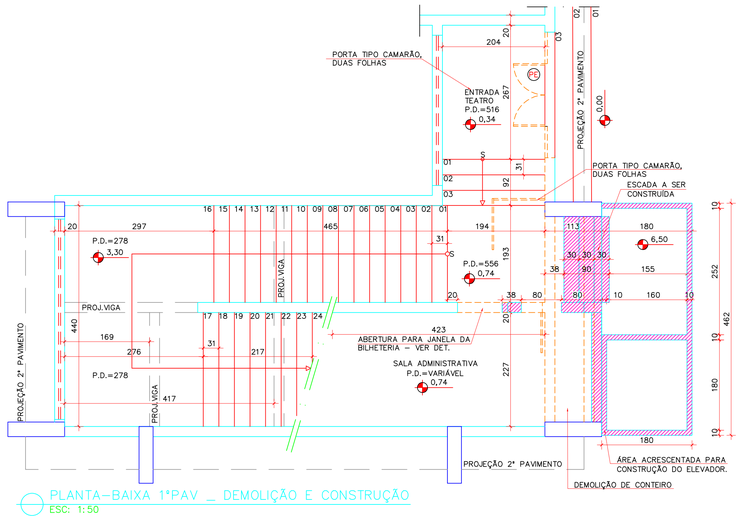


PLANTA–BAIXA 1°PAV _ DEMOLIÇÃO E CONSTRUÇÃO
ESC: 1:50

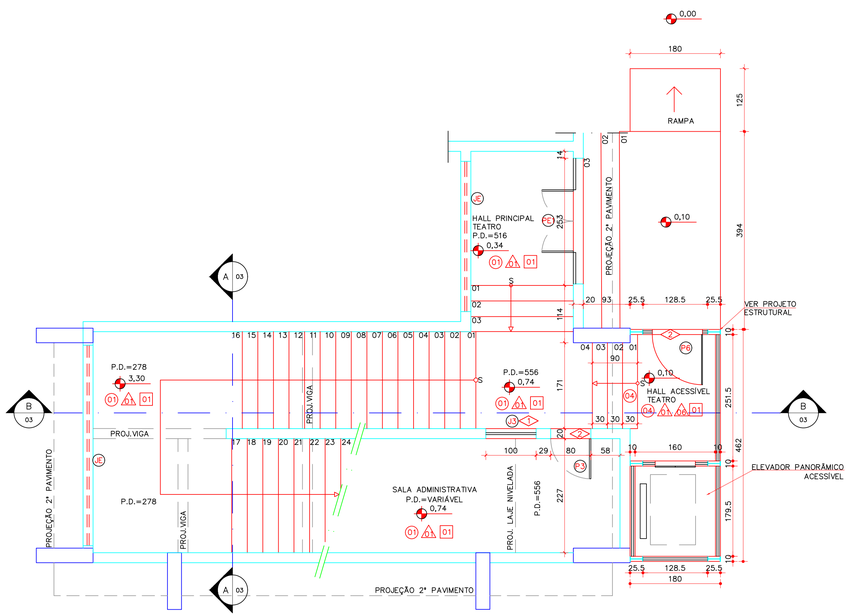

PLANTA BAIXA 1° PÁV. TEATRO
ESC: 1:50

INSTRUÇÕES P/ PLOTAGEM	
COR	ESPESSURA
RED	0,1
YELLOW	0,2
GREEN	0,3
CYAN	0,4
BLUE	0,5
MAGENTA	0,6
WHITE	0,2
COR N.008	0,05
COR N.009	0,2
COR N.250	0,3
COR N.251	0,2
COR N.252	0,3
COR N.253	0,2

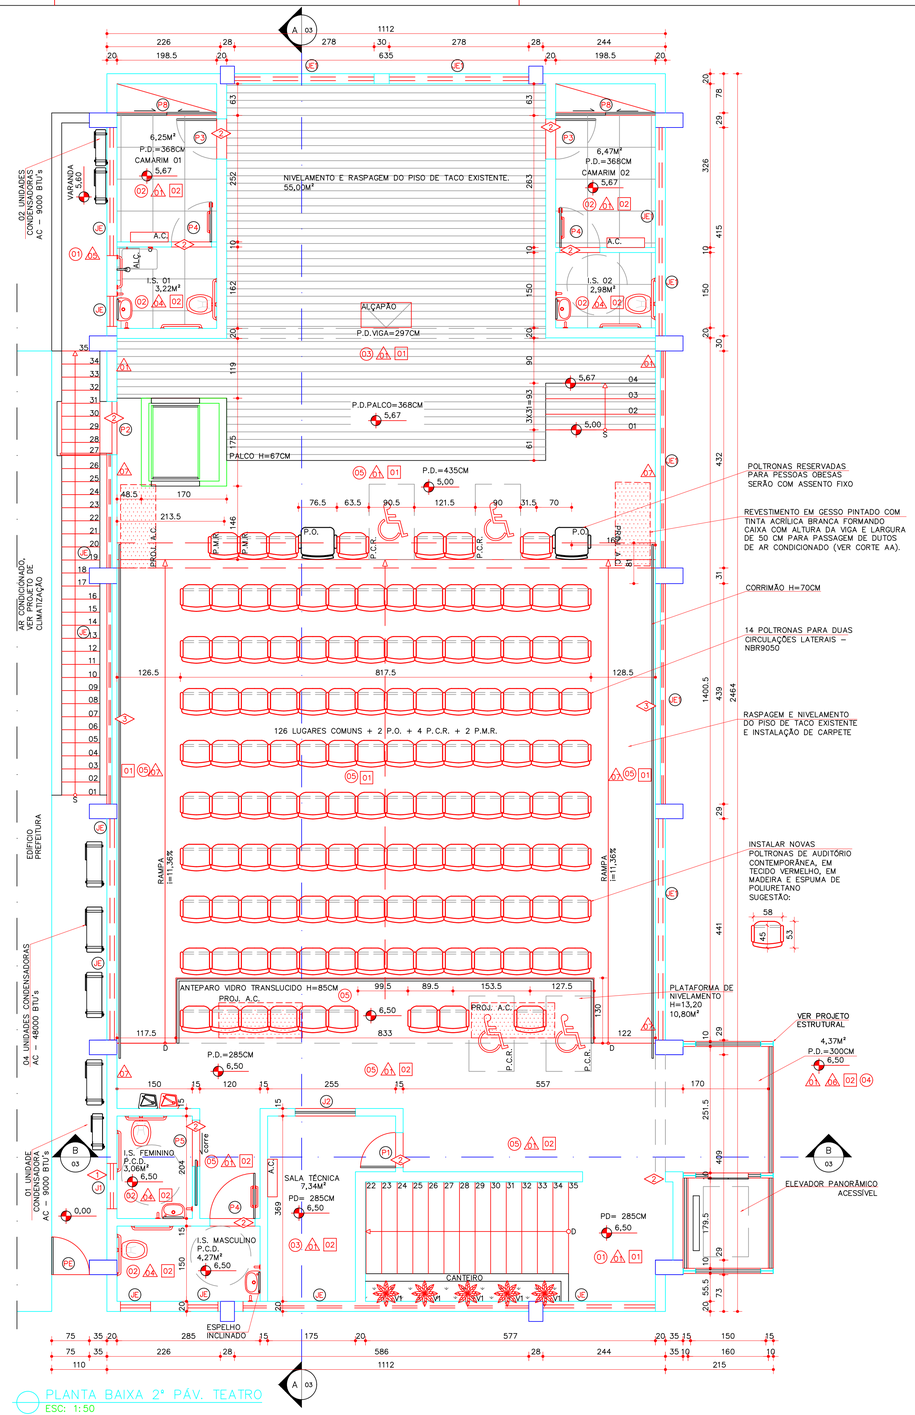

PLANTA BAIXA 2° PÁV. TEATRO
ESC: 1:50

NOTAS:

1) O acesso lateral, próximo à plataforma elevatória foi mantido a pedido do cliente, por se tratar de um acesso de serviços. Dessa forma, é previsto a troca da porta por uma com pintura igual a da parede (branco do lado externo, cinza claro do lado interno).

LEGENDA:

SR – SOLEIRA EM GRANITO

V1 – AGAVE AMERICANA – 05 UNIDADES

PORTAS E ESQUADRIAS

ESP.	DIMENSÃO	QUANTIDADE	DESCRIÇÃO
PE	VARIÁVEL	–	PORTA A TROCAR
P1	70X210CM	01	PORTA DE MADEIRA PINTADA, DE ABRIR, SEMI–OCA, E=3,5CM ITENS INCLUSOS: DOBRADIÇAS, BATENTE E FECHADURA
P2	100X210CM	01	PORTA DE MADEIRA PINTADA, DE ABRIR, SEMI–OCA, E=3,5CM ITENS INCLUSOS: DOBRADIÇAS, BATENTE E FECHADURA
P3	80X210CM	03	PORTA DE MADEIRA PINTADA, DE ABRIR, SEMI–OCA, E=3,5CM ITENS INCLUSOS: DOBRADIÇAS, BATENTE E FECHADURA
P4	90X210CM	03	PORTA ACESSÍVEL DE MADEIRA PINTADA, DE ABRIR, SEMI–OCA, E=3,5CM ITENS INCLUSOS: DOBRADIÇAS, BATENTE , FECHADURA EM FORMA DE ALAVANCA E CHAPA METÁLICA
P5	90X210CM	01	PORTA ACESSÍVEL DE MADEIRA PINTADA, SEMI–OCA, DE CORRER, E=3,5CM ITENS INCLUSOS: TRILHOS, FECHADURA E CHAPA METÁLICA
P6	100X250CM	01	PORTA VEDAÇÃO DE VIDRO – MESMO PADRÃO DA PORTA DA ENTRADA PRINCIPAL DO TEATRO.
P8	2(100X330)CM	02	PORTA DE CORRER EM MADEIRA COM TRILHOS – VER DETALHE NA PRANCHA 04/05
PE	VARIÁVEL	–	PORTAS DE ABRIR EM SUBSTITUIÇÃO AS PORTAS DAS ENTRADAS PRINCIPAIS EXISTENTES. VEDAÇÃO COM VIDRO VERDE E=10MM MESMO PADRÃO DO ELEVADOR PANORÂMICO

JANELAS

ESP.	DIMENSÃO	QUANTIDADE	DESCRIÇÃO
JE	VARIÁVEL	–	JANELA DE ALUMÍNIO , VEDAÇÃO COM VIDRO LISO, 5MM, COR GRAFITE – LIMPEZA DAS ESQUADRIAS, GUARNIÇÕES DE BORRACHAS, DOS PERFIS E TROCA DAS VEDAÇÕES DE VIDRO.
J1	90X60CM T.90CM	01	JANELA DE ALUMÍNIO MÁX–AR , VEDAÇÃO COM VIDRO LISO, 5MM, COR GRAFITE
J2	100X100CM T.110CM	01	VISOR DE VIDRO.
J3	100X100CM T.110CM	01	VISOR DE VIDRO , COM ABERTURA INFERIOR.
JE	VARIÁVEL	–	JANELA DE ALUMÍNIO , VEDAÇÃO COM VIDRO VERDE E=10MM MESMO PADRÃO DO ELEVADOR PANORÂMICO (FACHADAS R. CEL PEDRO CORREA E R. FAUSTO MONTEIRO)

QUADRO DE REVESTIMENTOS

PAREDE

A1	PAREDE PINTADA EM TINTA ACRILICA COR PORCELANA
A2	REVESTIMENTO CERÂMICO EXISTENTE A RECEBER LIMPEZA.
A3	PAREDE PINTADA EM TINTA ACRILICA SEMIBRILHO BRANCO – COMO EXISTENTE
A4	REVESTIMENTO CERÂMICO COR BRANCO GELO H=160CM (4 FIADAS) – TAM.: 40x40cm E RESTANTE DA PAREDE EM PINTURA LATEX ACRILICO COR BRANCA
A5	PAREDE PINTADA EM TINTA ACRILICA SEMIBRILHO VERDE – COMO EXISTENTE
A6	FECHAMENTO EM VIDRO LAMINADO VERDE
A7	PINTURA TEXTURIZADA COM TINTA ACRÍLICA CINZA CLARO

PISOS

01	PISO EXISTENTE
02	PISO EM GRÉS PORCELANATO 60X60CM BRANCO
03	PISO EM MADEIRA A RECEBER RASPAGEM, LIXAMENTO E VERNIZ
04	PISO DE MÁRMORE DO MESMO MODELO DO EXISTENTE DAS ÁREAS DE CIRCULAÇÃO
05	PISO EXISTENTE EM TACO A RECEBER RASPAGEM, LIXAMENTO E ACABAMENTO COM VERNIZ RETARDANTE ANTICHAMAS SOB CARPETE QUE SUPORTE GRANDE TRÁFEGO DE PESSOAS E QUE COLABORE NA ACÚSTICA, COR ESCURA.
06	CONTRAPISO REVESTIDO COM O MESMO CARPETE DO PISO 05

TETO

01	LAJE EMASSADA E PINTADA EM TINTA ACRÍLICA BRANCA
02	FORRO DE GESSO BRANCO PINTADO EM TINTA ACRÍLICA BRANCA (COM IMPERMEABILIZAÇÃO NAS ÁREAS MOLHADAS)

ELEMENTOS DE COMPOSIÇÃO E PROTEÇÃO

E1	PEITORIL EM MÁRMORE BRANCO, LARGURA DE 25CM, ASSENTADO COM ARGAMASSA TRACO 1:3 (CIMENTO E AREIA MEDIA), PREPARO MANUAL DA ARGAMASSA.
E2	SOLEIRA DE MÁRMORE BRANCO, LARGURA 15CM, ESPESSURA 2CM, ASSENTADA SOBRE ARGAMASSA COLANTE TIPO AC III.
E3	CORRIMÃO EM TUBO DE ACO GALVANIZADO 2 1/2".

QUADRO DE EQUIPAMENTOS

COD.	UND.	ESPECIFICAÇÃO
01	04	BACIA SANITÁRIA EM LOUÇA BRANCA ACESSÍVEL, COM VÁLVULA DE DESCARGA
02	04	LAVATÓRIO EM LOUÇA BRANCA SUSPENSO 29,5X39CM COM SIFÃO , VÁLVULA, ENGATE E TORNEIRA PRESMATIQUE, INSTALADA COM H=85CM EM RELÇAO AO PISO ACABADO
03	04	SABONETEIRA ABS COM REFIL, COR BRANCA A 110CM DO PISO.
04	04	ESPELHO EM CRISTAL NACIONAL, 4MM, FIXADO SOBRE LÂMINA DE COMPENSADO OU CORTIÇA COM PARAFUSO 40X60CM A 110CM DO PISO.
05	04	APARELHO PARA PAPEL TOALHA 23X23, COR BRANCA A 110CM DO PISO
06	04	PAPELEIRA DE CERÂMICA BRANCA EMBUTIDA PARA VASO SANITÁRIO 45 CM DO PISO.
07	04	TRIO DE BARRAS DE APOIO (PARA BACIAS) EM TUBO METÁLICO CROMADO ⌀=1½", PARA VASO SANIT. ENGASTADAS NA ALVENARIA CONFORME NBR9050/2015– c=80cm A 89 CM DO PISO
08	01	TRIO DE BARRAS DE APOIO (PARA CHUVEIRO) EM TUBO METÁLICO CROMADO ⌀=1½", PARA VASO SANIT. ENGASTADAS NA ALVENARIA CONFORME NBR9050/2015– c=80cm A 89 CM DO PISO
09	04	BARRA VERTICAL DE APOIO EM TUBO METÁLICO CROMADO ⌀=1½", PARA LAVATÓRIO. ENGASTADAS NA ALVENARIA CONFORME NBR9050/2015– C=40cm A 89 CM DO PISO
10	04	BARRA HORIZONTAL DE APOIO EM TUBO METÁLICO CROMADO ⌀=1½", PARA LAVATÓRIO. ENGASTADAS NA ALVENARIA CONFORME NBR9050/2015– C=40cm A 80 CM DO PISO
(1)	01	CHUVEIRO DE PLÁSTICO.
(2)	01	BANCO PARA BANHO PCD – 45x70 CM
(3)	02	BEBEDOURO ACESSÍVEL
(4)	04	BARRA VERTICAL DE APOIO EM TUBO METÁLICO CROMADO ⌀=1½", PARA PORTAS. INSTALADAS CONFORME NBR9050/2015– C=40cm A 90 CM DO PISO

PREFEITURA MUNICIPAL DE ALFENAS
SECRETARIA MUNICIPAL DE DESENVOLVIMENTO ESTRATÉGICO

TÍTULO: TEATRO MUNICIPAL E BIBLIOTECA MUNICIPAL

FOLHA: 02/07

TRECHO: PRAÇA FAUSTO MONTEIRO, N° 350, CENTRO – ALFENAS

Data: NOV/2019

CONTEÚDO:

PROJETO ARQUITETÔNICO EXECUTIVO

PLANTA DE DEMOLIÇÃO DO 1°PAVIMENTO, PLANTA–BAIXA 1°PAV E 2°PAV.

PREFEITURA MUNICIPAL DE ALFENAS

SAMIRA HERCULANO PEREIRA
ENGENHEIRA CIVIL – CREA/J 2015125090

FORMATO A1 – ALONGADO– INTERNO: 991 x 574 mm. EXTERNO: 1026 x 594 mm.