
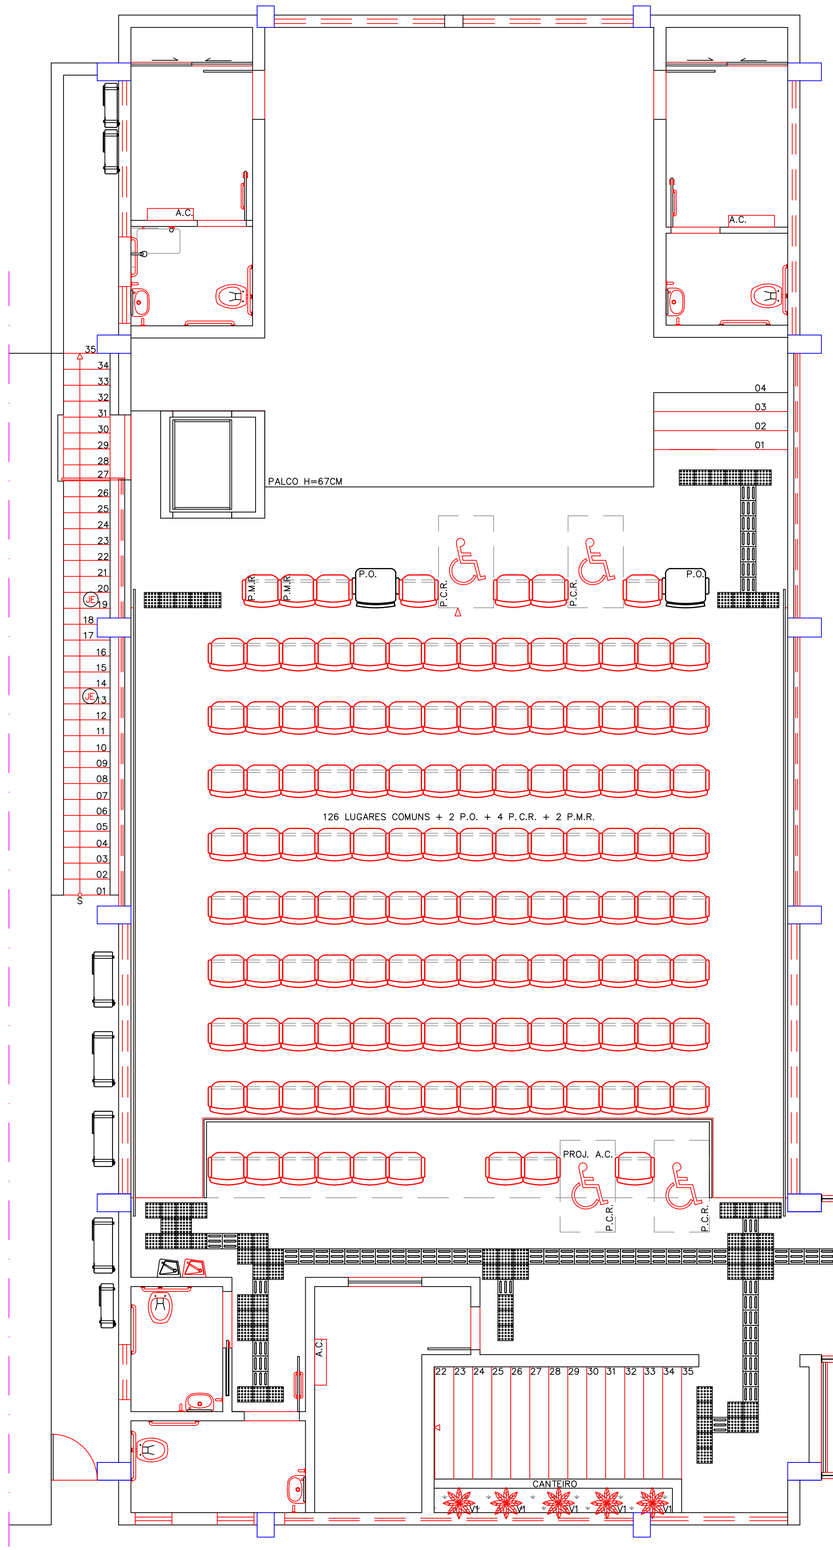


PLANTA BAIXA 2° PÁV. TEATRO
ESC: 1:50

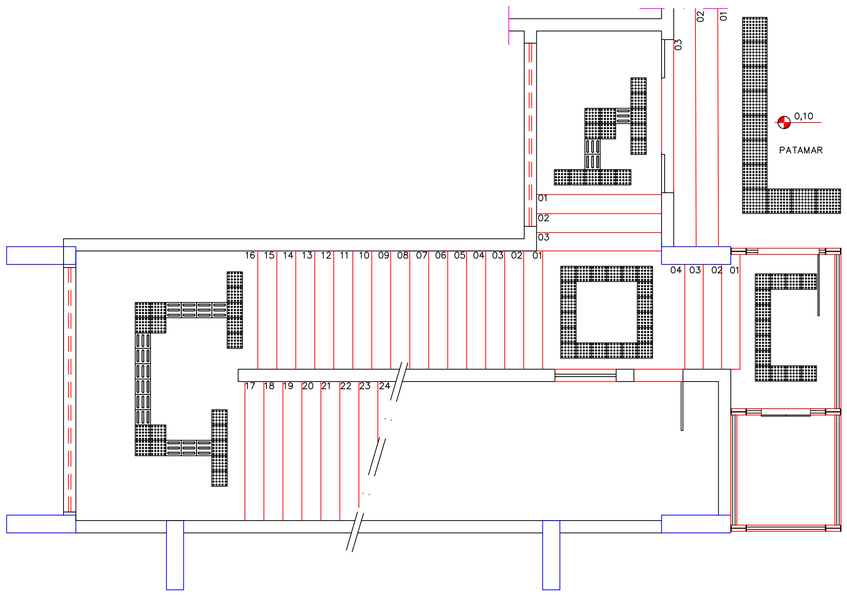

PLANTA BAIXA 1° PÁV. TEATRO
ESC: 1:50

NOTAS:

PREFEITURA MUNICIPAL DE ALFENAS
SECRETARIA MUNICIPAL DE DESENVOLVIMENTO ESTRATÉGICO

TÍTULO:	TEATRO MUNICIPAL E BIBLIOTECA MUNICIPAL	FOLHA: 07/07
TRECHO:	PRAÇA FAUSTO MONTEIRO, Nº 350, CENTRO – ALFENAS	Data: NOV/2019
CONTEÚDO:	PROJETO ARQUITETÔNICO EXECUTIVO PISO TÁTIL	

PREFEITURA MUNICIPAL DE ALFENAS

SAMIRA HERCULANO PEREIRA
ENGENHEIRA CIVIL – CREA/RJ: 2015125090