

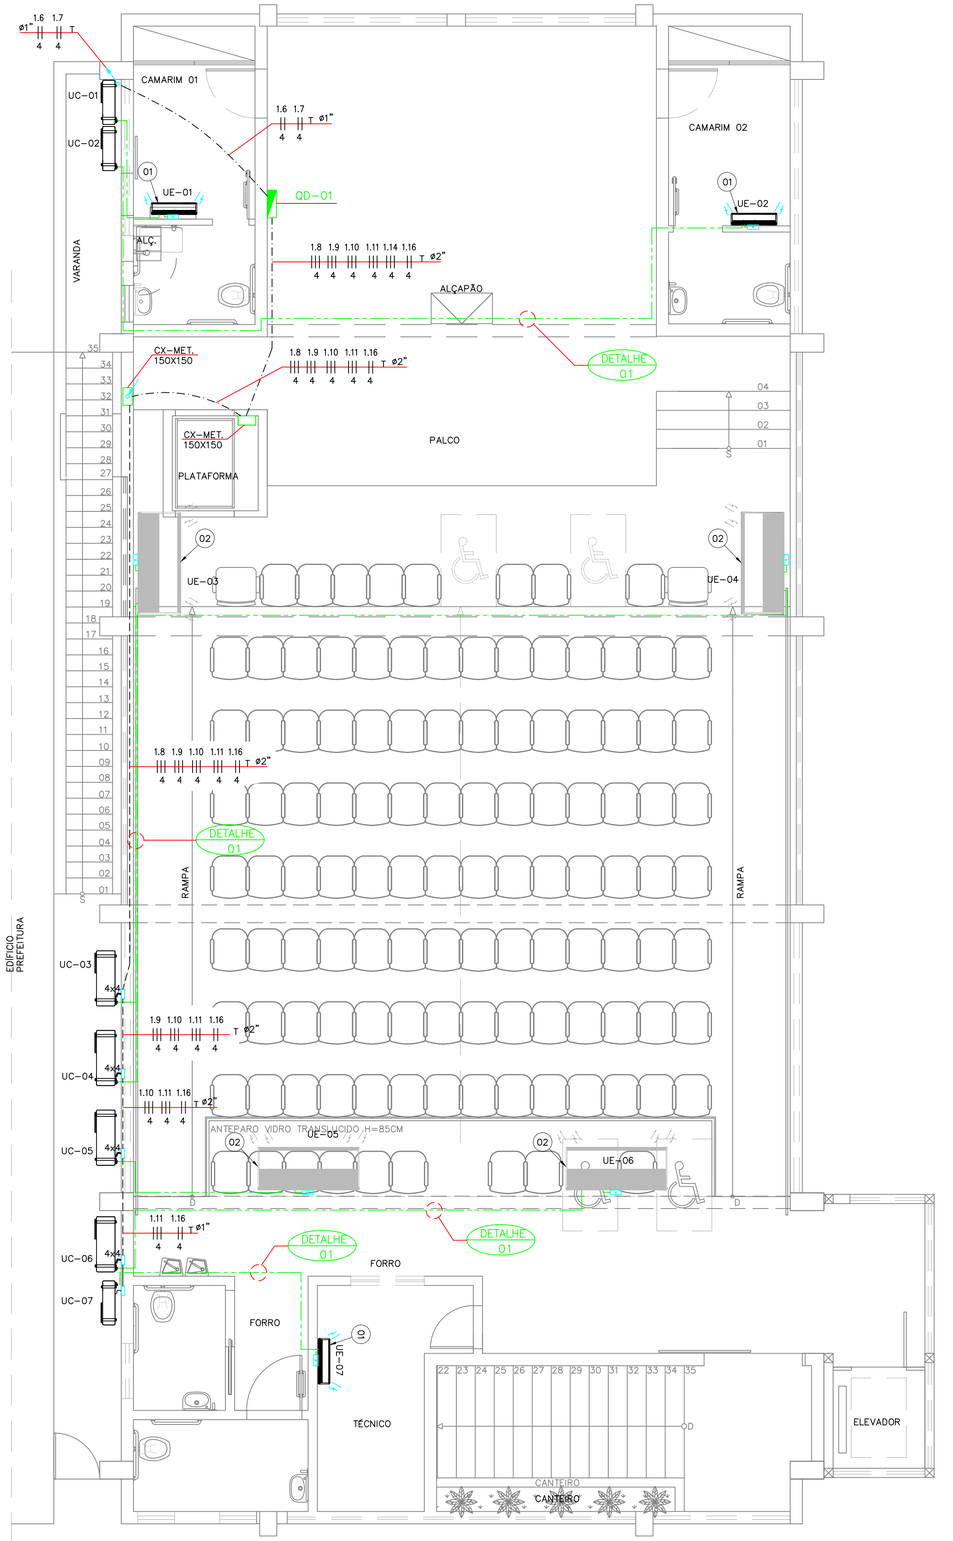


PLANTA BAIXA 2° PÁV. TEATRO
ESC: 1:50

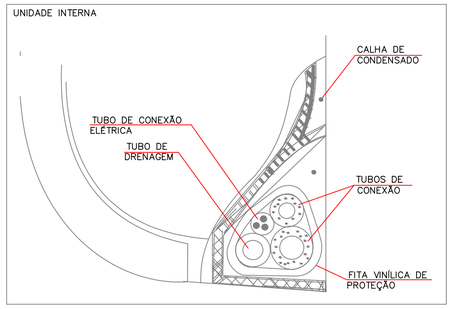

DETALHE TUBO DE CONXÃO E DRENAGEM
S/ESC.

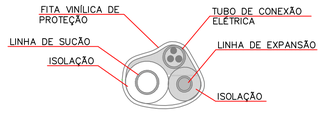

DETALHE 01
TUBO DE CONEXÃO
S/ESC.

ADVERTÊNCIA (NBR 5410 / 2004)

* TODOS OS QDC's DEVERÃO POSSUIR A SEGUINTE ADVERTÊNCIA:

A)– QUANDO UM DISJUNTOR ATUA, DESLIGANDO ALGUM CIRCUITO OU A INSTALAÇÃO INTEIRA, A CAUSA PODE SER UMA SOBRECARGA OU UM CURTO–CIRCUITO. DESLIGAMENTOS FREQUENTES SÃO SINAL DE SOBRECARGA. POR ISSO, NUNCA TROQUE SEUS DISJUNTORES POR OUTROS DE MAIOR CORRENTE (MAIOR AMPERAGEM) SIMPLESMENTE. COMO REGRA, A TROCA DE UM DISJUNTOR POR OUTRO DE MAIOR CORRENTE REQUER, ANTES, A TROCA DOS FIOS E CABOS ELÉTRICOS, POR OUTROS DE MAIOR SEÇÃO (BITOLA).

B)– DA MESMA FORMA, NUNCA DESATIVE OU REMOVA A CHAVE AUTOMÁTICA DE PROTEÇÃO CONTRA CHOQUES ELÉTRICOS (DISPOSITIVO DR), MESMO EM CASO DE DESLIGAMENTO SEM CAUSA APARENTE. SE OS DESLIGAMENTOS FOREM FREQUENTES E, PRINCIPALMENTE, SE AS TENTATIVAS DE RELIGAR A CHAVE NÃO TIVEREM ÊXITO, ISSO SIGNIFICA, MUITO PROVAVELMENTE, QUE A INSTALAÇÃO ELÉTRICA APRESENTA ANOMALIAS INTERNAS, QUE SÓ PODEM SER IDENTIFICADAS E CORRIGIDAS POR PROFISSIONAIS QUALIFICADOS. A DESATIVAÇÃO OU REMOÇÃO DA CHAVE SIGNIFICA A ELIMINAÇÃO DE MEDIDA PROTETORA CONTRA CHOQUES ELÉTRICOS E RISCO DE VIDA PARA OS USUÁRIOS DA INSTALAÇÃO.

LISTA DE DADOS

ITEM	DESCRIÇÃO	QUANT.
①	UNIDADES CONDICIONADORAS TIPO "Minisplit Piso–Teto" UNIDADE EVAPORADORA CARGA TÉRMICA PARA OPERAÇÃO (Btu) 9000 VAZAO AR INSUFL.(m3/h) 420 TAG UE–01/02/07 PESO (kg) 7,0 CARACTISTICAS ELETRICAS 220V/60Hz/2F	03
②	UNIDADES CONDICIONADORAS TIPO "Minisplit Piso–Teto" UNIDADE EVAPORADORA CARGA TÉRMICA PARA OPERAÇÃO (Btu) 48000 VAZAO AR INSUFL.(m3/h) 2040 TAG UE–03/04/05/06 PESO (kg) 61,0 CARACTISTICAS ELETRICAS 220V/60Hz/2F	04

LISTA DE DADOS

ITEM	DESCRIÇÃO	QUANT.
③	UNIDADES CONDICIONADORAS TIPO "Minisplit Piso–Teto" UNIDADE CONDENSADORA CARGA TÉRMICA PARA OPERAÇÃO (Btu) 9000 TAG UC–01/02/07 PESO (kg) 21,0 CARACTISTICAS ELETRICAS 220V/60Hz/2F POTÊNCIA UNIT.(kW) 0,815	03
④	UNIDADES CONDICIONADORAS TIPO "Minisplit Piso–Teto" UNIDADE CONDENSADORA CARGA TÉRMICA PARA OPERAÇÃO (Btu) 48000 TAG UC–03/04/05/06 PESO (kg) 108,0 CARACTISTICAS ELETRICAS 220V/60Hz/3F POTÊNCIA UNIT.(kW) 4,6	04

NOTAS:

1) DIMENSÕES EM MILÍMETRO, ELEVAÇÕES E COORDENADAS EM METRO.
2) TODO CONDUTOR NÃO ESPECIFICADO POSSUI SEÇÃO 2.5mm².
3) ONDE NÃO INDICADO, O DIÂMETRO DO ELETRODUTO É DE ø3/4".
4) TODO CABO TERRA TERÁ A SEÇÃO DE ACORDO COM O CABO DE MAIOR SEÇÃO.
5) FIXAR OS ELETRODUTOS E PERFILADOS NO MÁXIMO A CADA 2 METROS.
6) OS CONDUTORES DE ILUMINAÇÃO SERÃO NAS CORES: PRETA (FASE R), BRANCA (FASE S), VERMELHA (FASE T), AZUL CLARA (NEUTRO), VERDE (TERRA) E CINZA (RETORNO).
7) PARA DIAGRAMA TRIFILAR E QUADRO DE CARGAS VER DOC. N° 036–06–17_EXE_ELE_XX_R00.

SIMBOLOGIA:

- ELETRODUTO QUE DESCE
- ELETRODUTO QUE SOBE
- CAIXA DE PASSAGEM PVC 4x4
- CAIXA DE PASSAGEM PARA AR CONDICIONADO SPLIT
- ELETRODUTO FLEXÍVEL DE PVC (MANGUEIRA CORRUGADA) EMBUTIDO NA LAJE OU PAREDE
- ELETRODUTO FLEXÍVEL DE PVC (MANGUEIRA CORRUGADA) EMBUTIDO NO PISO
- TUBO DE CONEXÃO E DRENAGEM
- QUADRO DE DISTRIBUIÇÃO

PREFEITURA MUNICIPAL DE ALFENAS
SECRETARIA MUNICIPAL DE DESENVOLVIMENTO ESTRATÉGICO

TÍTULO:	TEATRO MUNICIPAL E BIBLIOTECA MUNICIPAL	FOLHA: 01/01
TRECHO:	PRAÇA FAUSTO MONTEIRO, N° 350, CENTRO – ALFENAS	Data: NOV/2019

CONTEÚDO:

PROJETO DE CLIMATIZAÇÃO
PLANTA BAIXA – TEATRO

PREFEITURA MUNICIPAL DE ALFENAS

SAMIRA HERCULANO PEREIRA
ENGENHEIRA CIVIL – CREA/RJ 2015125090

FORMATO A1–841X594