
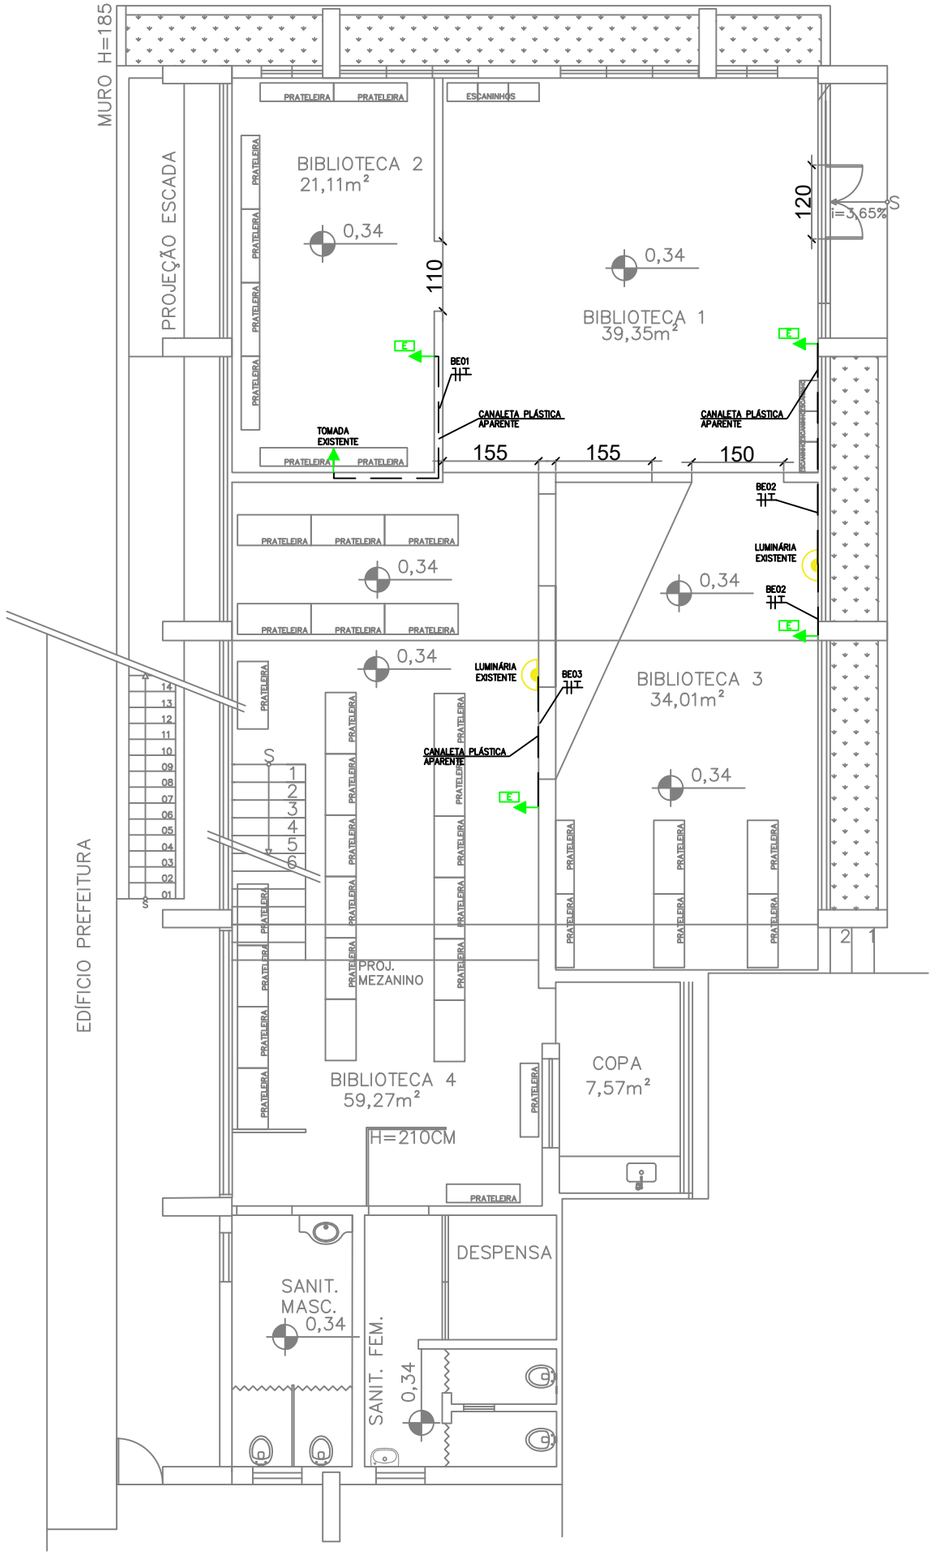


PLANTA BAIXA BIBLIOTECA
ESC: 1:100

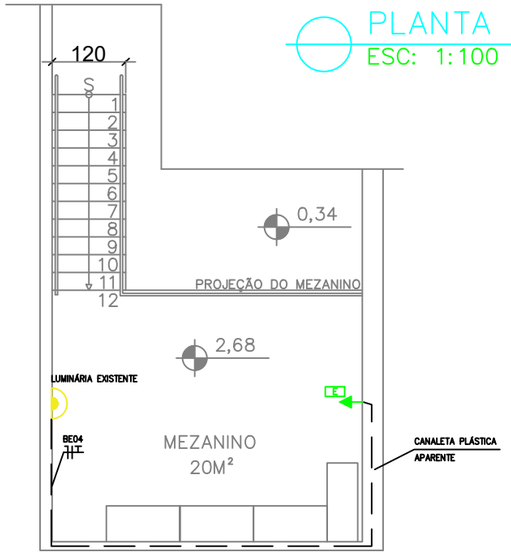

PLANTA BAIXA MEZANINO BIBLIOTECA
ESC: 1:100

NOTAS:

1– OS CIRCUITOS "BE" SÃO OS DA BIBLIOTECA EXISTENTES.

2– TODO CONDUTOR NÃO ESPECIFICADO POSSUI SEÇÃO 2.5mm².

3– TODO CABO TERRA TERÁ A SEÇÃO DE ACORDO COM O CABO DE MAIOR SEÇÃO.

LEGENDA:

INDICAÇÃO NEUTRO, FASE, RETORNO E TERRA

TOMADA A 2,0M DO PISO

LUMINÁRIA EXISTENTE

CANALETA DE PVC APARENTE 20MMX10MM

PREFEITURA MUNICIPAL DE ALFENAS

SECRETARIA MUNICIPAL DE DESENVOLVIMENTO ESTRATÉGICO

TÍTULO: TEATRO MUNICIPAL E BIBLIOTECA MUNICIPAL

FOLHA: 03/03

TRECHO: PRAÇA FAUSTO MONTEIRO, Nº 350, CENTRO – ALFENAS

Data: NOV/2019

CONTEÚDO:

PROJETO ELÉTRICO
ILUMINAÇÃO E TOMADAS

PREFEITURA MUNICIPAL DE ALFENAS

SAMIRA HERCULANO PEREIRA
ENGENHEIRA CIVIL – CREARJ: 2015125090