

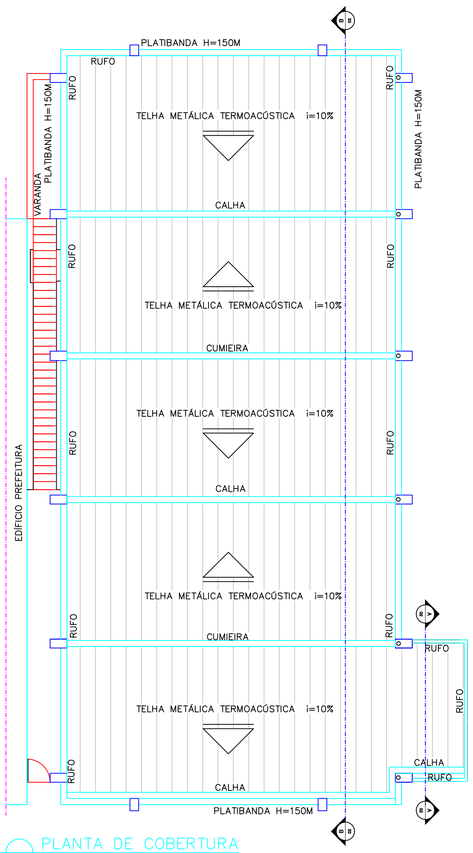


PLANTA DE COBERTURA
ESC: 1:100

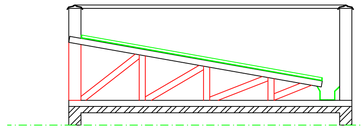

DET. TELHADO DO ELEVADOR – CORTE AA
ESC: 1:25

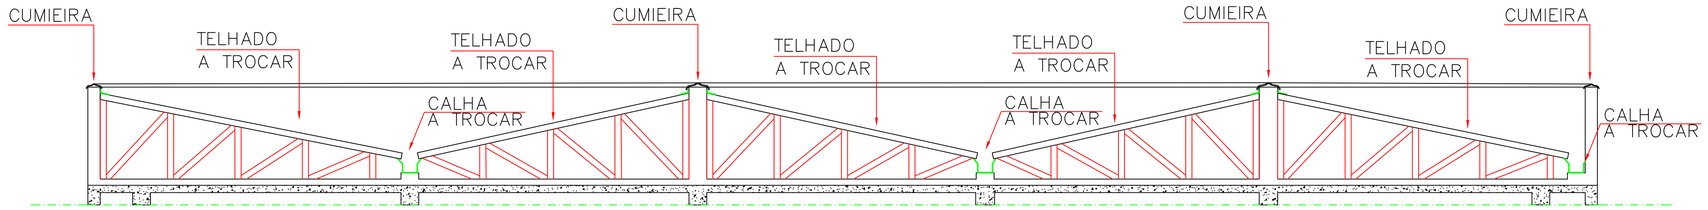

DET. TELHADO – CORTE BB
ESC: 1:25

NOTAS:

1–DIÂMETROS EM MILÍMETRO , DIMENSÕES EM CENTIMETRO , ELEVAÇÕES EM METRO, EXCETO ONDE INDICADO.

2–AS DESCIDAS DE ÁGUA PLUVIAL DEVERÃO SER APROVEITADAS NO MESMO PONTO SUBSTITUINDO O MATERIAL CASO SE ENCONTRE DETERIORADO.

PREFEITURA MUNICIPAL DE ALFENAS
SECRETARIA MUNICIPAL DE DESENVOLVIMENTO ESTRATÉGICO

TÍTULO: TEATRO MUNICIPAL E BIBLIOTECA MUNICIPAL
FOLHA: 02/02
TRECHO: PRAÇA FAUSTO MONTEIRO, Nº 350, CENTRO – ALFENAS
Data: NOV/2019

CONTEÚDO:
HIDROSSANITÁRIOS
PLANTA COBERTURA

PREFEITURA MUNICIPAL DE ALFENAS

SAMIRA HERCULANO PEREIRA
ENGENHEIRA CIVIL – CREA/2015125090

FORMATO A1–841X594