
CROQUI - SISTEMA DE LAZER

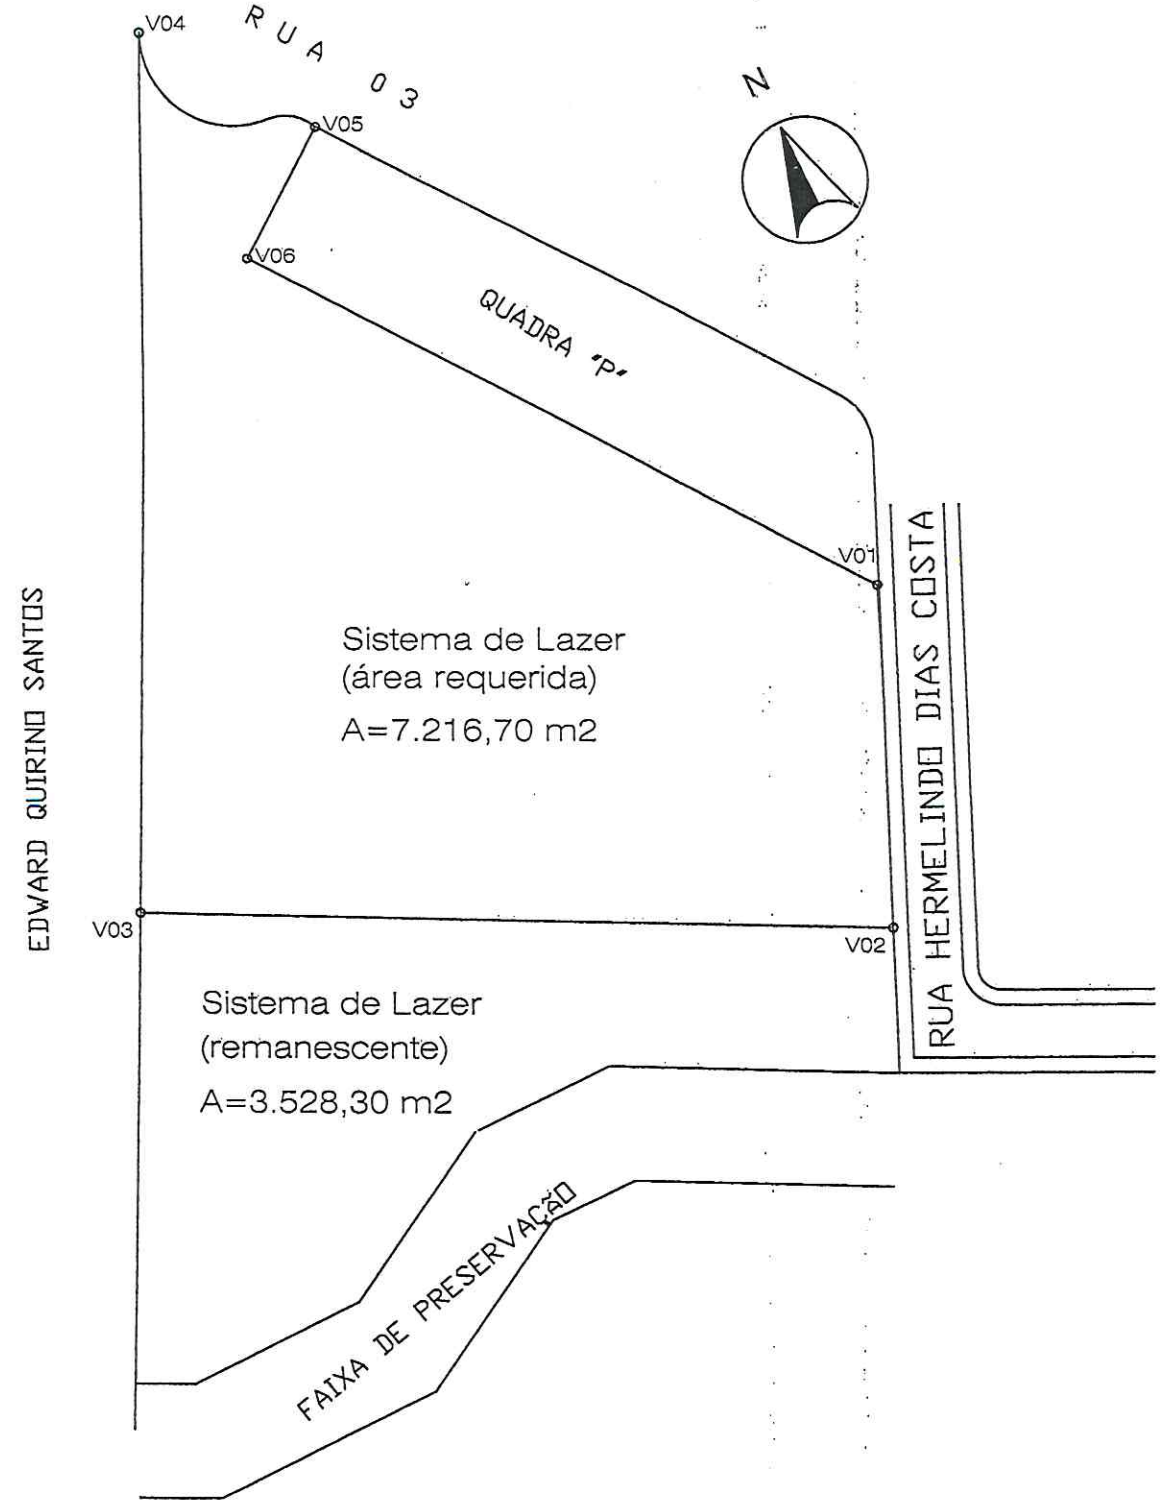

CROQUI - SISTEMA DE LAZER
s/esc.

SISTEMA DE LAZER - CROQUI
Prefeitura Municipal de Alfenas
Secretaria Municipal de Planejamento e Gestão

OBJETO: SISTEMA DE LAZER		LUIZ ANTÔNIO DA SILVA PREFEITO MUNICIPAL DE ALFENAS	
ENDEREÇO: RUA HERMELINDO DIAS COSTA, RESIDENCIAL NOVO HORIZONTE, ALFENAS/MG			
PROPRIETÁRIO: PREFEITURA MUNICIPAL DE ALFENAS	CNPJ: 18.243.220/0001-01	ÁREA SISTEMA DE LAZER TOTAL: 10.745,00 m² ÁREA SISTEMA DE LAZER REQUERIDA= 7.216,70 m²	DATA: 21/07/2021

MEMORIAL DESCRITIVO

Sistema de Lazer (área requerida), <u>Residencial Novo Horizonte</u>, com as seguintes medidas e confrontações: Inicia-se a descrição deste perímetro no vértice v01, segue confrontando com a Rua Hermelindo Dias Costa até o vértice v02; segue confrontando com o Sistema de Lazer (Remanescente), até o vértice v03; segue confrontando com Edward Quirino Santos até o vértice v04; segue em curva confrontando com a Rua 03 até o vértice v05; segue confrontando com Quadra "P" até o vértice v06; segue confrontando com Quadra "P" até o vértice inicial v01; Descrição deste perímetro, possuindo assim um total de **7.216,70 m² (sete mil, duzentos e dezesseis metros e setenta centímetros quadrados)**.

		SISTEMA DE LAZER - CROQUI Prefeitura Municipal de Alfenas Secretaria Municipal de Planejamento e Gestão	
OBJETO: SISTEMA DE LAZER			
ENDEREÇO: RUA HERMELINDO DIAS COSTA, RESIDENCIAL NOVO HORIZONTE, ALFENAS/MG		LUIZ ANTÔNIO DA SILVA PREFEITO MUNICIPAL DE ALFENAS	
PROPRIETÁRIO: PREFEITURA MUNICIPAL DE ALFENAS	CNPJ: 18.243.220/0001-01	ÁREA SISTEMA DE LAZER TOTAL: 10.745,00 m² ÁREA SISTEMA DE LAZER REQUERIDA= 7.216,70 m²	DATA: 21/07/2021