



R. GABRIEL MONTEIRO COM R. ANTÔNIO PEDRO - MALL E PREFEITURA



VISTA A PARTIR DA R. ANTÔNIO CARLOS - CÂMARA DE VEREADORES




VISTA A PARTIR DA R. ANTÔNIO PEDRO - MALL, PREFEITURA E AUDITÓRIO



R. ANTÔNIO PEDRO COM R. ANTÔNIO CARLOS - PREFEITURA E AUDITÓRIO




VISTA A PARTIR DA R. GABRIEL MONTEIRO - ACESSO MALL

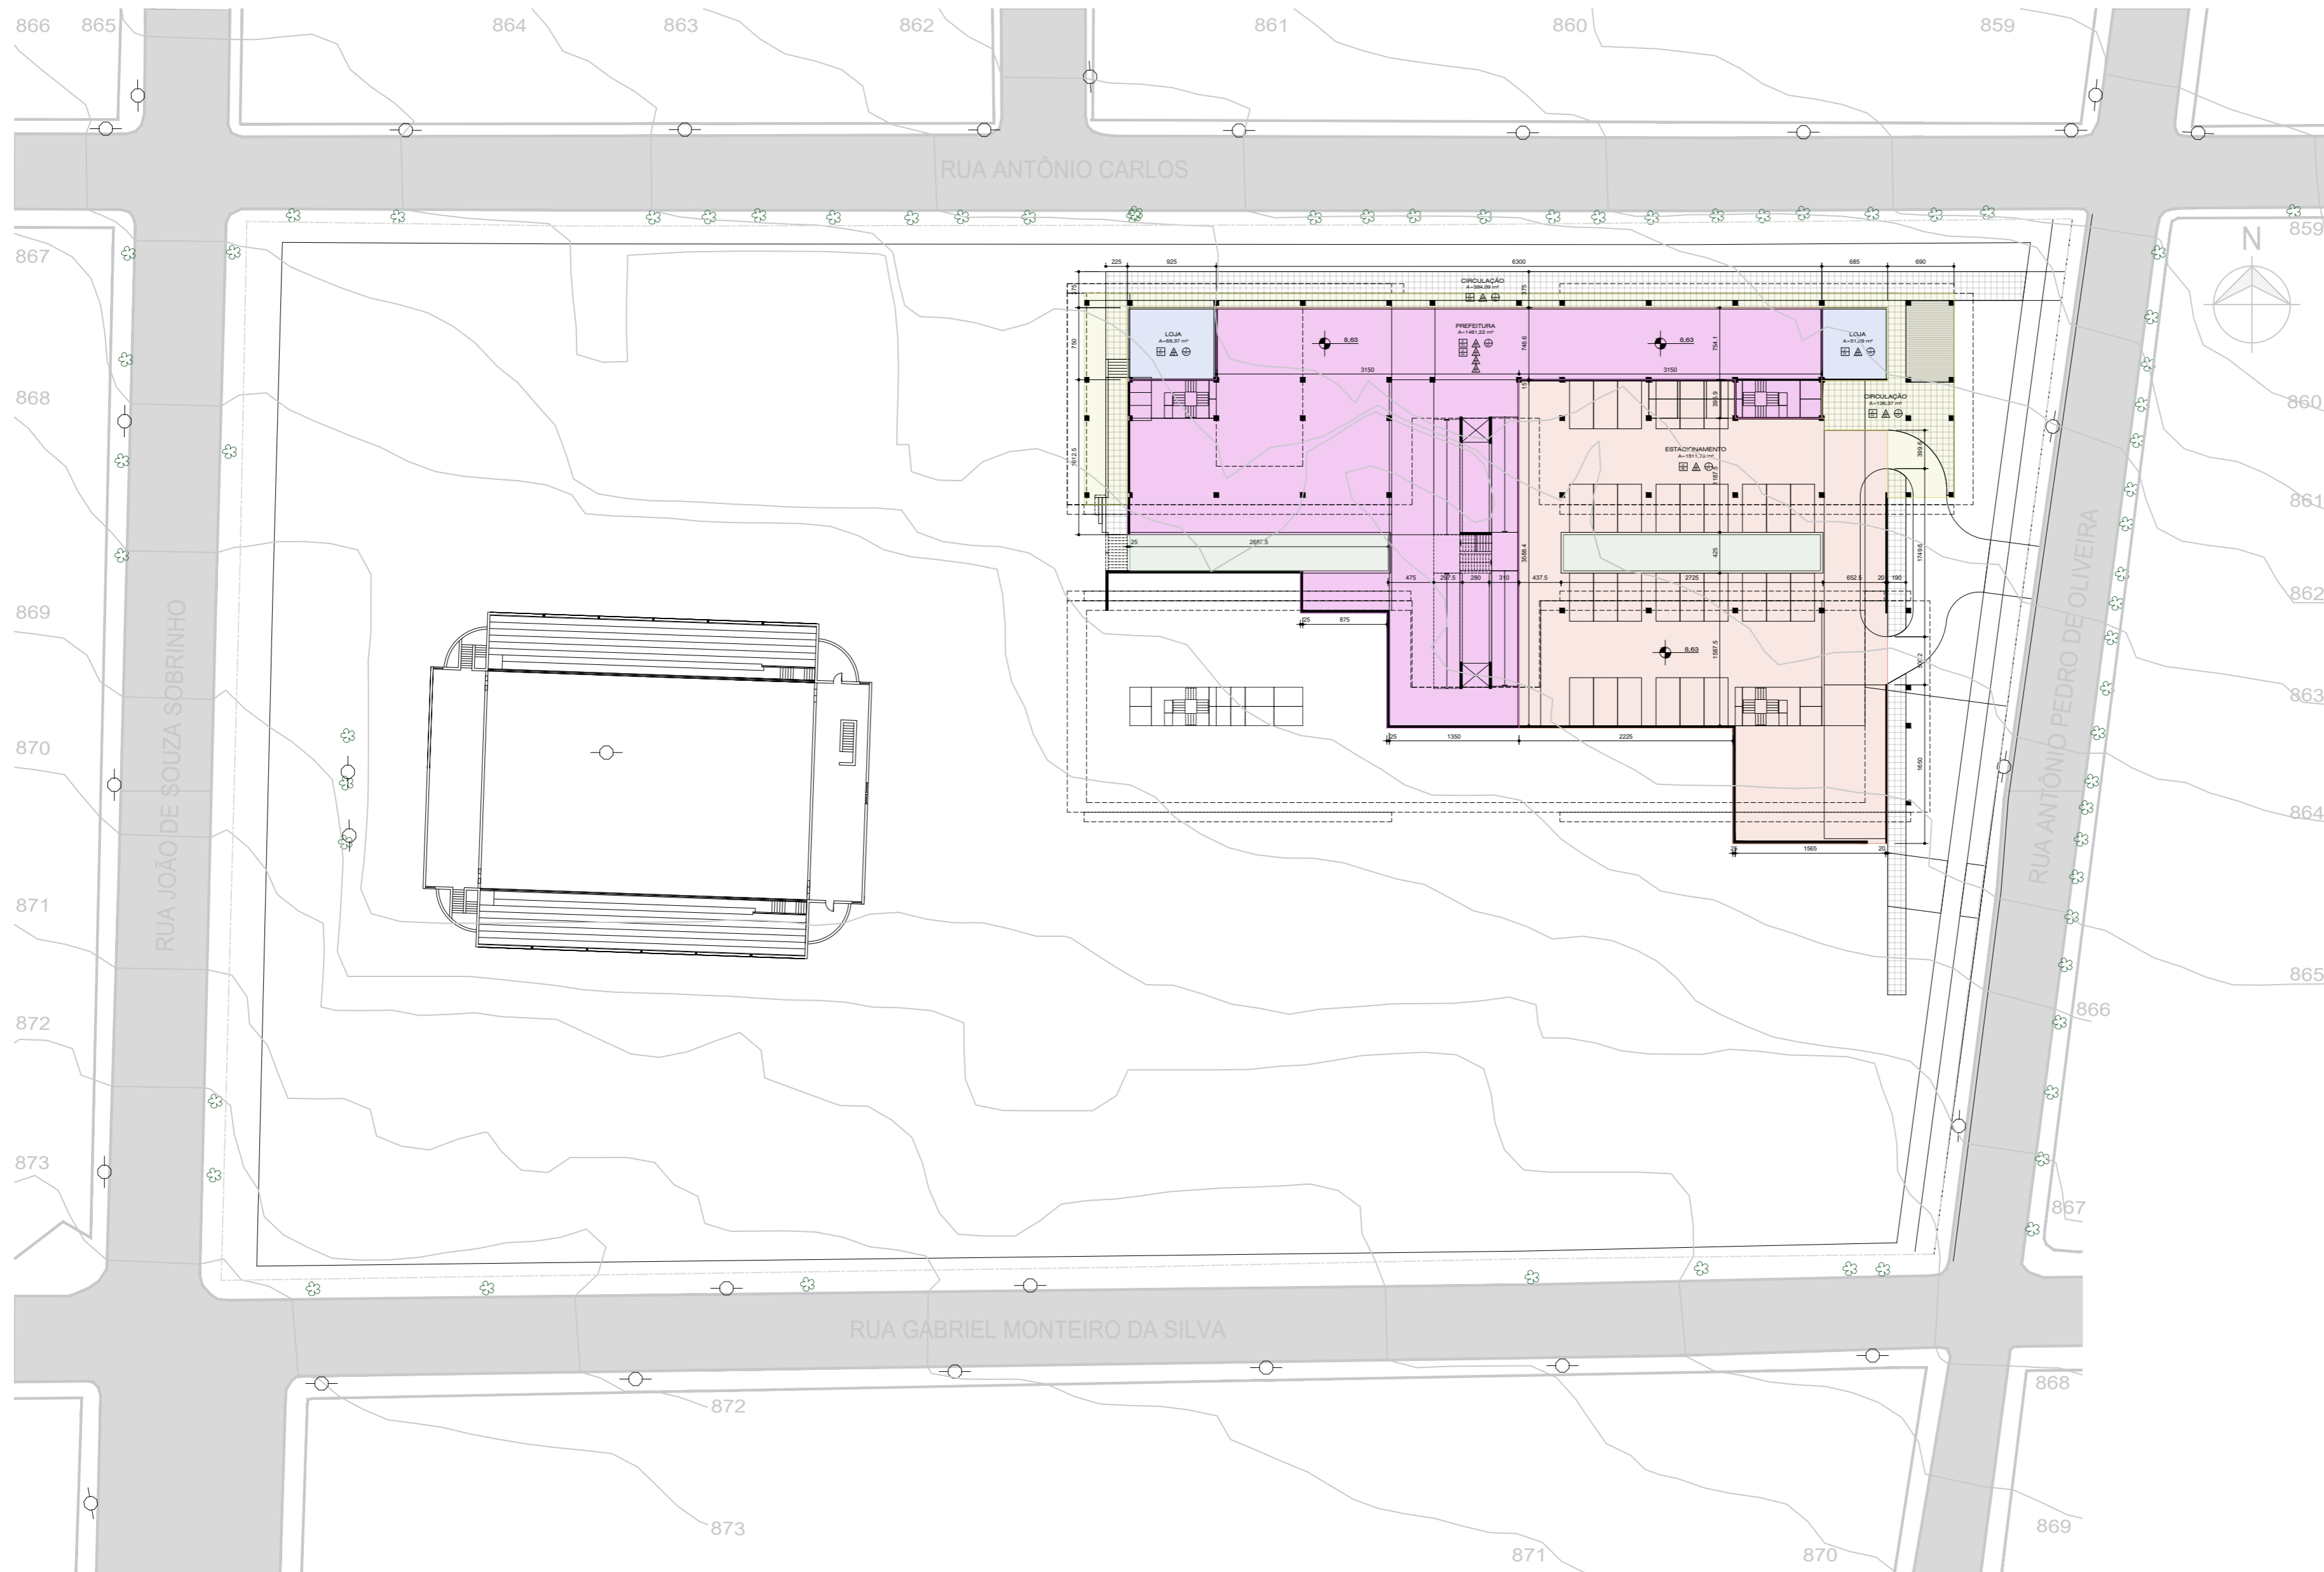

ABL	121,26 m²
ESTACIONAMENTO	1511,73 m²
CIRCULAÇÃO	305,52 m²
PREFEITURA	1481,21 m²
TOTAL PARCIAL - ÁREA CONSTRUÍDA COBERTA	3419,72 m²
ÁREA CONSTRUÍDA DESCOBERTA	19,00 m²
ÁREA AJARDINADA DESCOBERTA	201,09 m²


P	PISOS
P 01	OSSO - SEM PISO
P 02	PORCELANATO PARA USO EXTERNO
P 03	PORCELANATO COM ANTI-DERRAPANTE PARA USO EM RAMPAS E ESCADAS
P 04	PISO ELEVADO - PORCELANATO PARA USO INTERNO
P 05	VINÍLICO
P 06	CIMENTO QUEIMADO
V	VEDAÇÕES
V 01	GESSO ACARTONADO
V 02	MURETA EM ALVENARIA H=1,05m
V 03	DIVISÓRIAS LEVES
V 04	ALVENARIA REBOCADA E PINTADA
V 05	ESQUADRIAS DE VIDRO
T	TETO
T 01	SEM FORRO
T 02	FORRO MODULAR
T 03	FORRO MODULAR ACÚSTICO

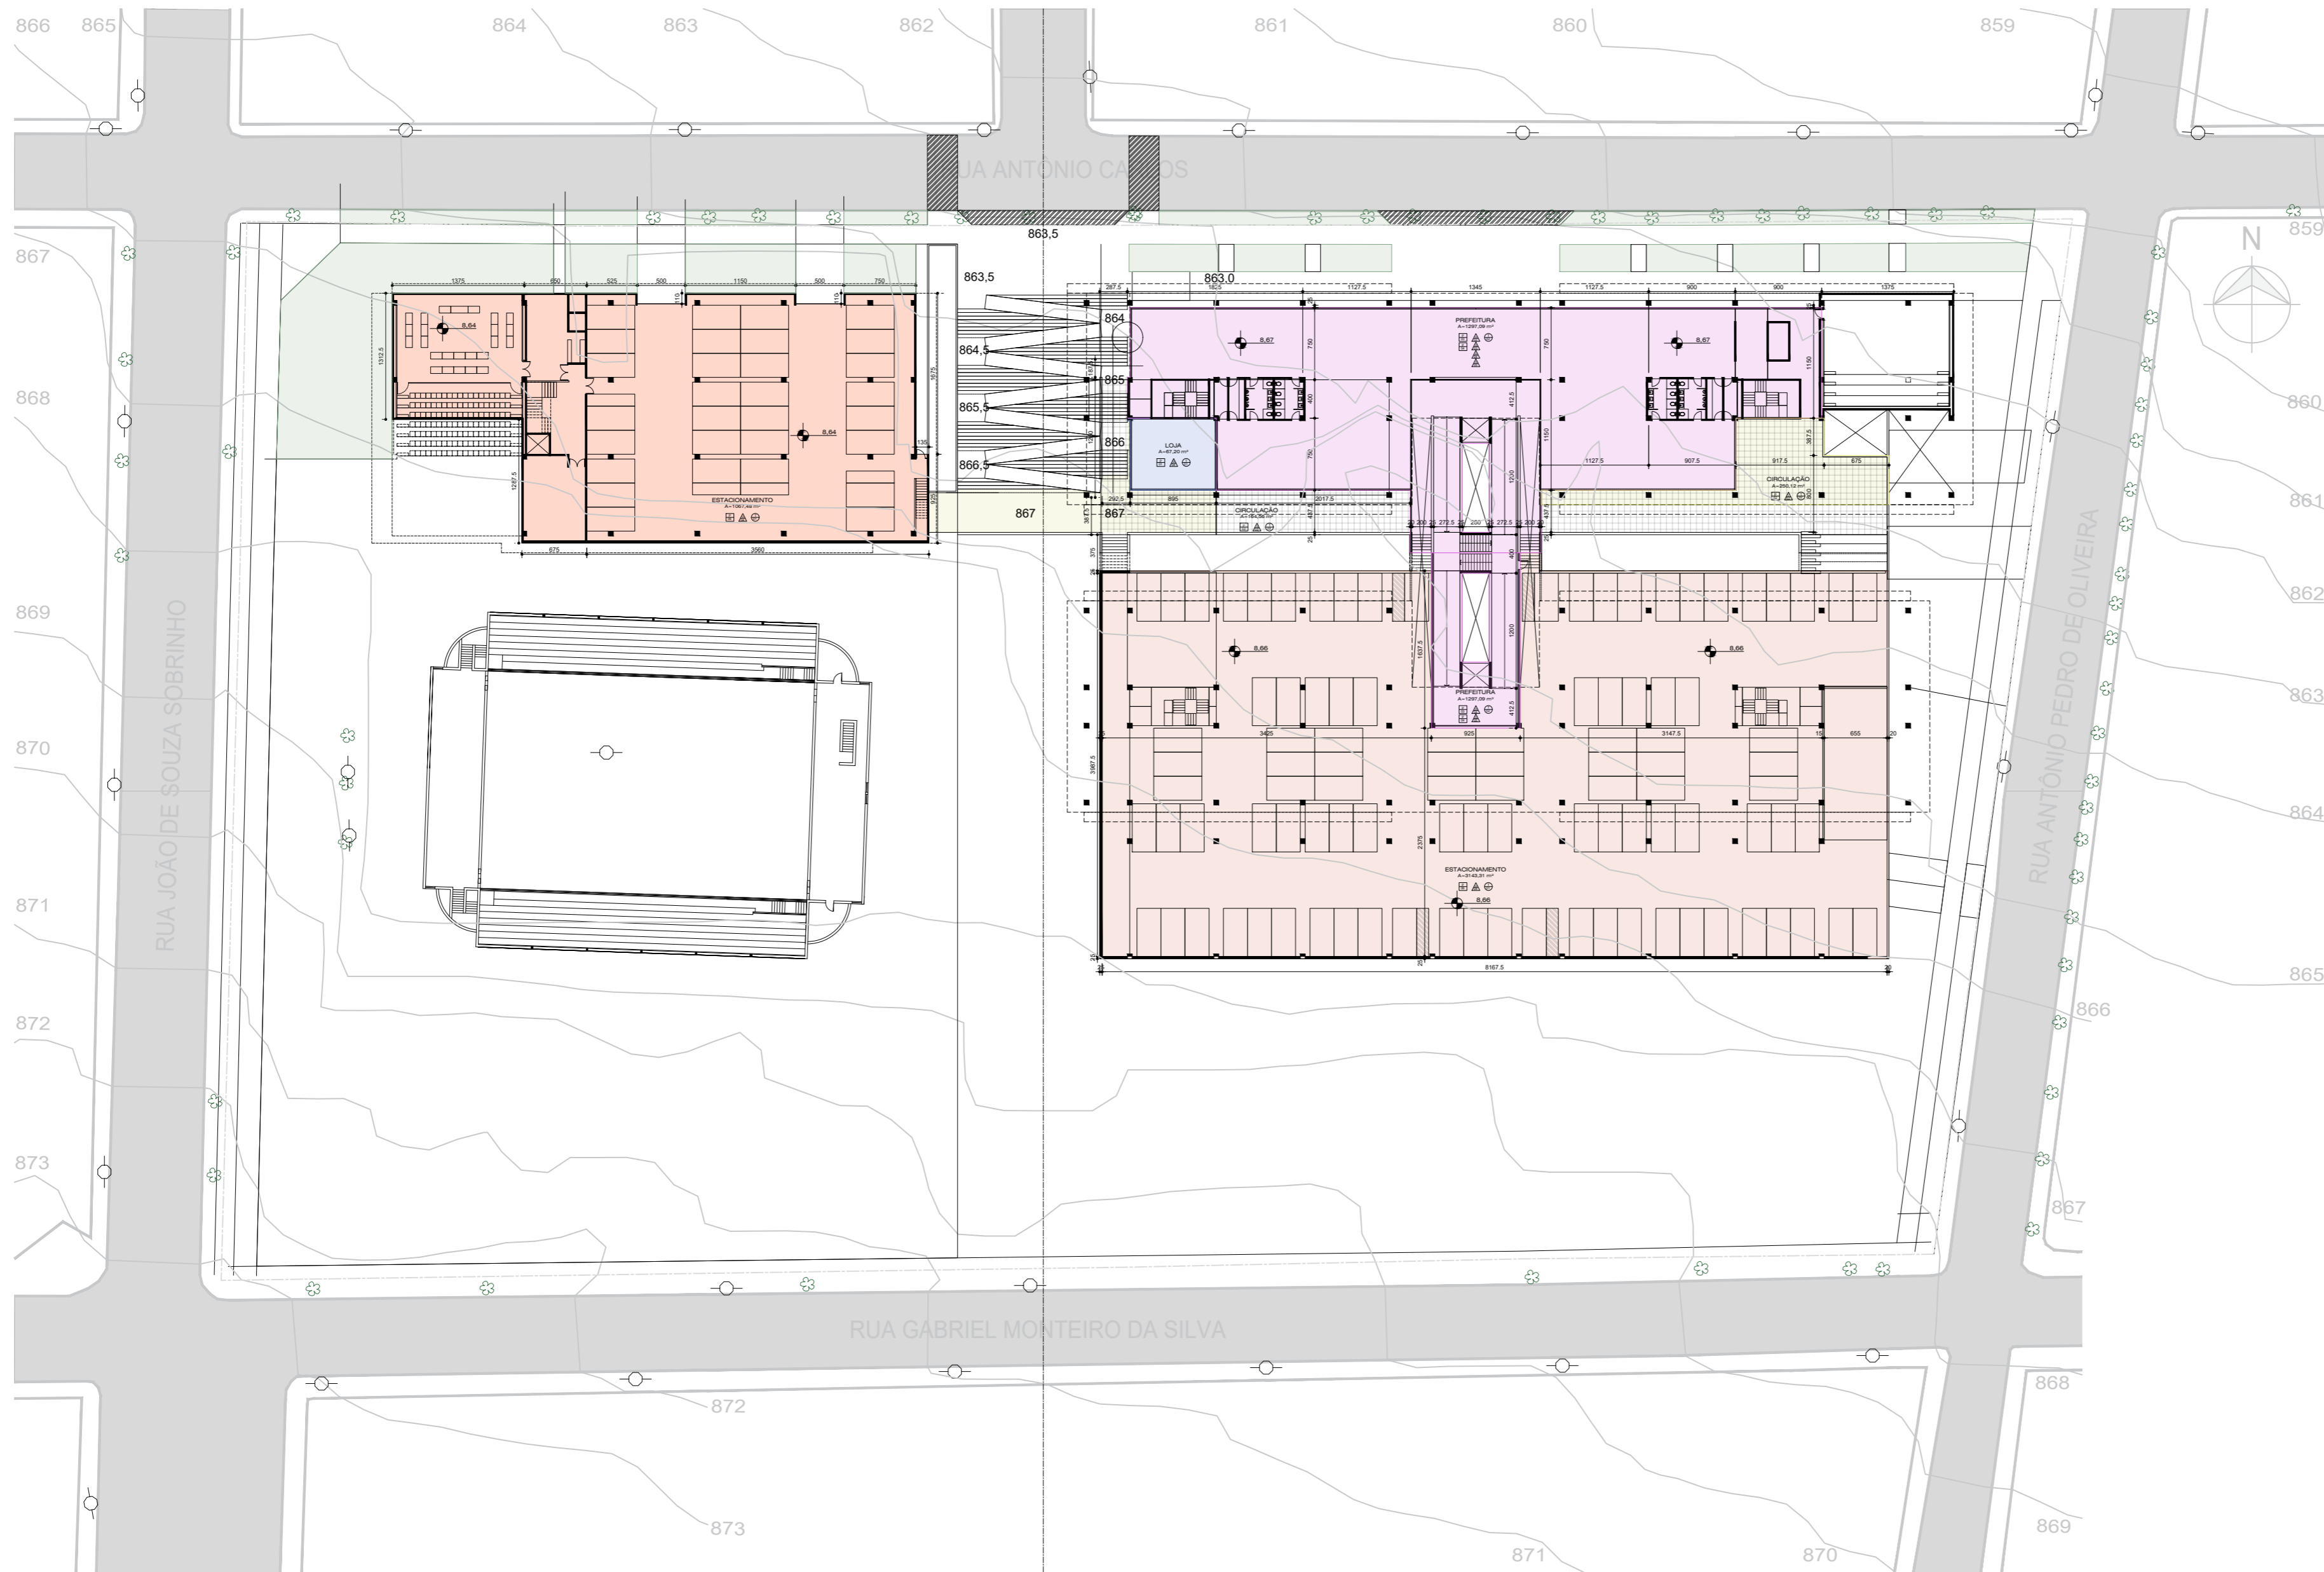

- ABL
- PREFEITURA
- CÂMARA
- ESTACIONAMENTO

ABL	67,20 m²
ESTACIONAMENTO	3143,31 m²
CIRCULAÇÃO	1454,94 m²
PREFEITURA	1297,08 m²
ESTACIONAMENTO CÂMARA	1067,48 m²
TOTAL PARCIAL - ÁREA CONSTRUÍDA COBERTA	7030,01 m²
ÁREA CONSTRUÍDA DESCOBERTA	395,55 m²
ÁREA CALÇADA DESCOBERTA	856,02 m²
ÁREA AJARDINADA DESCOBERTA	669,13 m²

- PISOS
- P 01 OSO - SEM PISO
- P 02 PORCELANATO PARA USO EXTERNO
- P 03 PORCELANATO COM ANTI-DERRAPANTE PARA USO EM RAMPAS E ESCADAS
- P 04 PISO ELEVADO - PORCELANATO PARA USO INTERNO
- P 05 VINÍLICO
- P 06 CIMENTO QUEIMADO
- VEDAÇÕES
- V 01 GESSO ACARTONADO
- V 02 MURETA EM ALVENARIA H=1,05m
- V 03 DIVISÓRIAS LEVES
- V 04 ALVENARIA REBOCADA E PINTADA
- V 05 ESQUADRIAS DE VIDRO
- TETO
- T 01 SEM FORRO
- T 02 FORRO MODULAR
- T 03 FORRO MODULAR ACÚSTICO

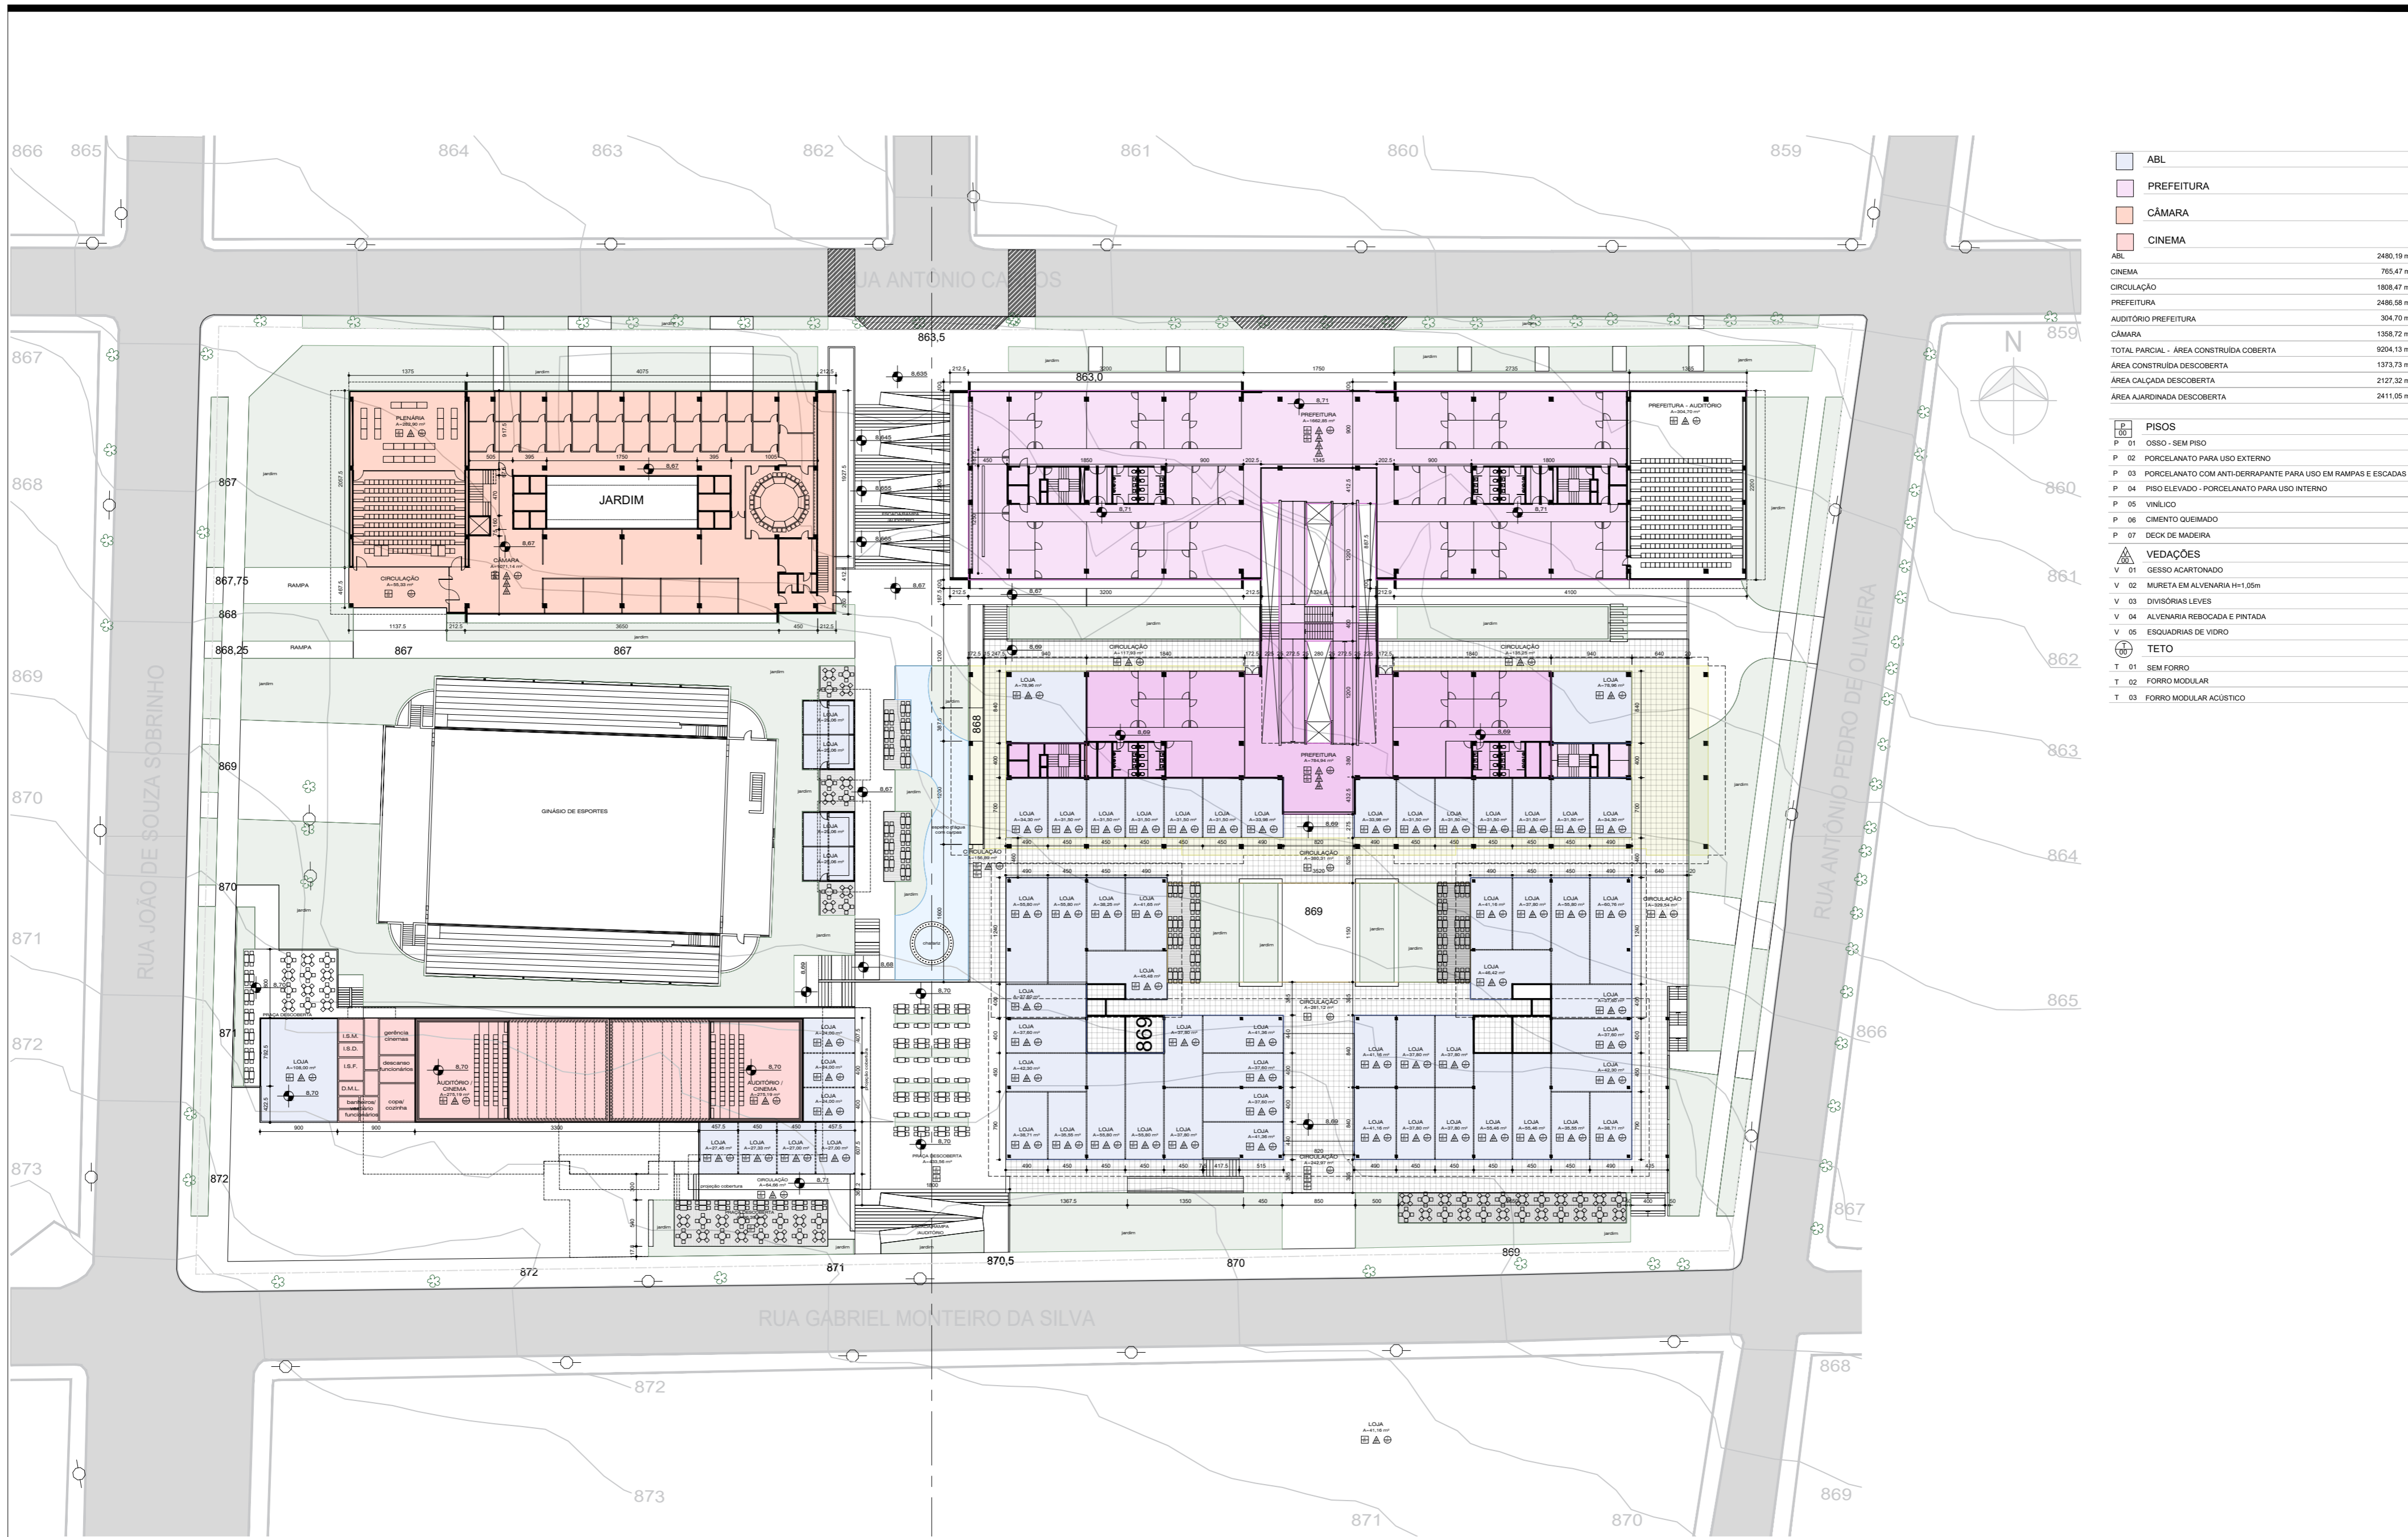


ABL	2490,19 m²
PREFEITURA	765,47 m²
CÂMARA	1808,47 m²
CINEMA	2486,58 m²
AUDITÓRIO PREFEITURA	304,70 m²
CÂMARA	1356,72 m²
TOTAL PARCIAL - ÁREA CONSTRUÍDA COBERTA	9204,13 m²
ÁREA CONSTRUÍDA DESCOBERTA	1373,73 m²
ÁREA CALÇADADA DESCOBERTA	2127,32 m²
ÁREA AJARDINADA DESCOBERTA	2411,05 m²

P	PISOS
P 01	OSBO - SEM PISO
P 02	PORCELANATO PARA USO EXTERNO
P 03	PORCELANATO COM ANTI-DERRAPANTE PARA USO EM RAMPAS E ESCADAS
P 04	PISO ELEVADO - PORCELANATO PARA USO INTERNO
P 05	VINÍLICO
P 06	CEMENTO QUEIMADO
P 07	DECK DE MADEIRA

V	VEDAÇÕES
V 01	GESSO ACARTONADO
V 02	MURETA EM ALVENARIA H=1,05m
V 03	DIVISÓRIAS LEVES
V 04	ALVENARIA REBOCADA E PINTADA
V 05	ESQUADRIAS DE VIDRO


T	TETO
T 01	SEM FORRO
T 02	FORRO MODULAR
T 03	FORRO MODULAR ACÚSTICO

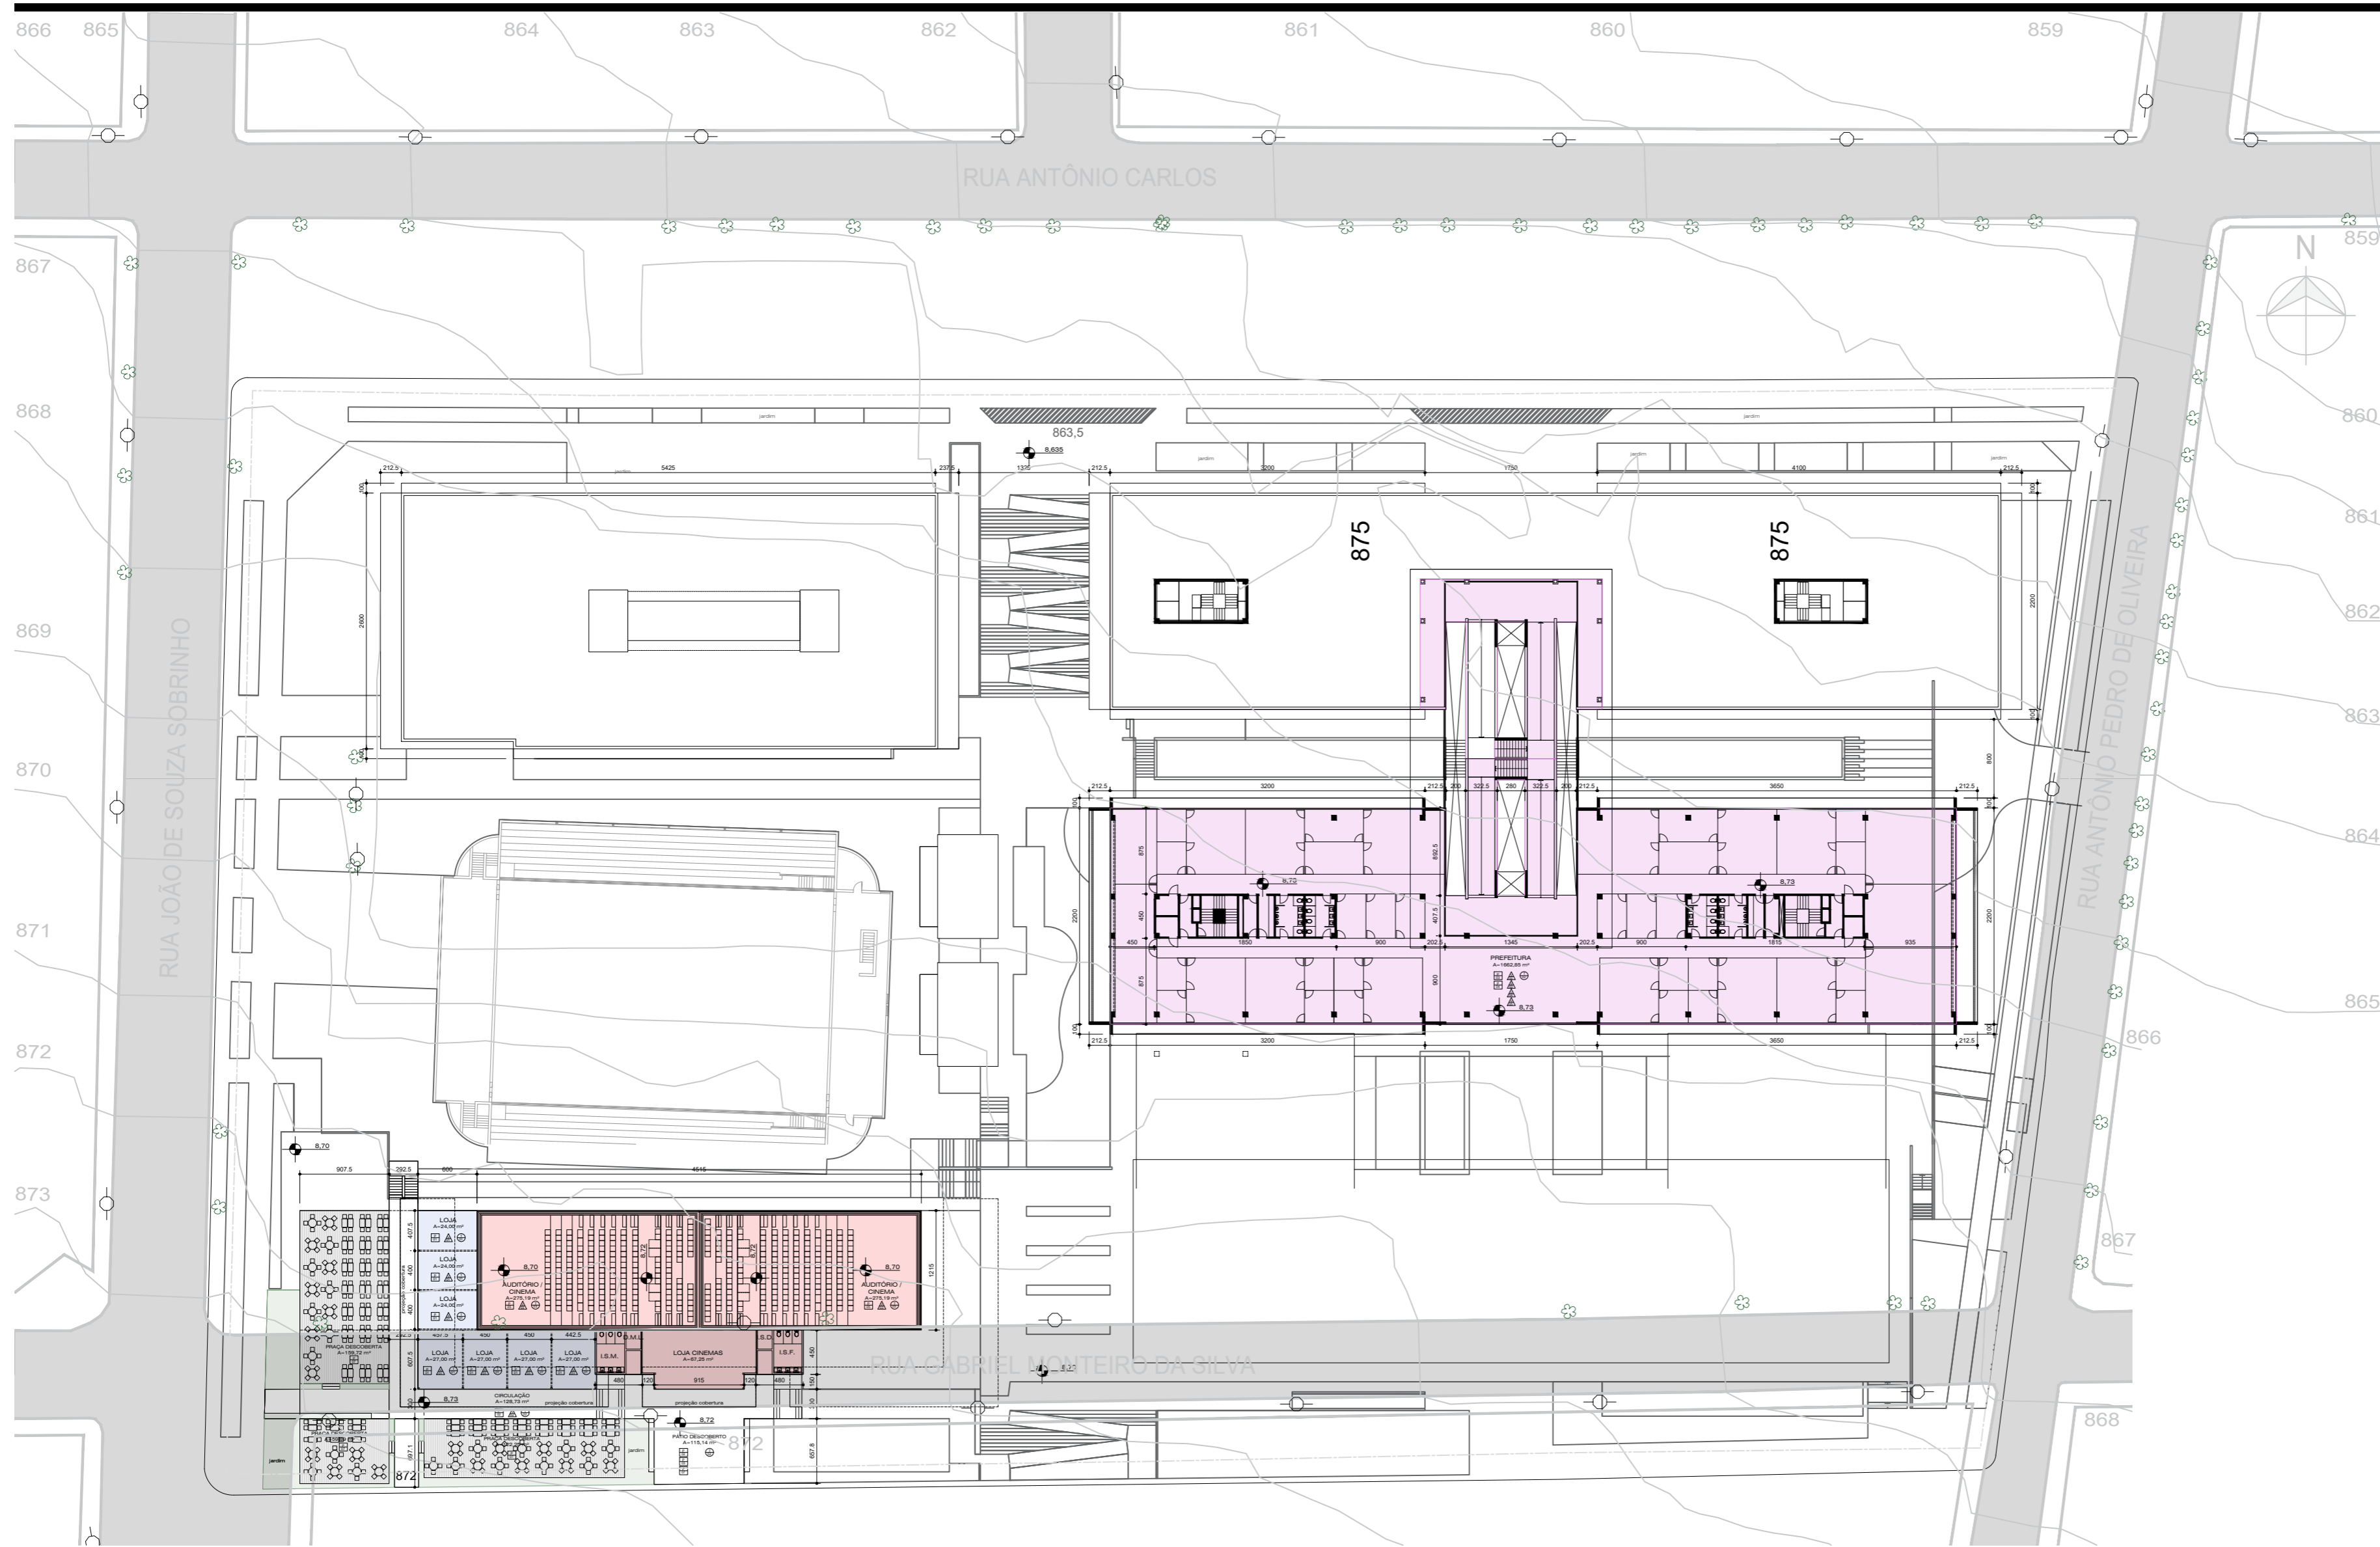

ABL	181,12 m ²
CIRCULAÇÃO	658,74 m ²
PREFEITURA	1869,75 m ²
TOTAL PARCIAL - ÁREA CONSTRUÍDA COBERTA	2709,61 m ²
ÁREA CONSTRUÍDA DESCOBERTA	569,41 m ²
ÁREA CALÇADA DESCOBERTA	127,24 m ²
ÁREA AJARDINADA DESCOBERTA	129,71 m ²

TOTAL ABL	2849,77 m ²
TOTAL CINEMA	765,47 m ²
TOTAL CIRCULAÇÃO	4227,67 m ²
TOTAL PREFEITURA	7439,32 m ²
TOTAL CÂMARA	2426,20 m ²
TOTAL ESTACIONAMENTO	4655,04 m ²
TOTAL ÁREA CONSTRUÍDA	22363,47 m ²
TOTAL ÁREA CONSTRUÍDA DESCOBERTA	2357,69 m ²
TOTAL ÁREA CALÇADA DESCOBERTA	3110,58 m ²
TOTAL ÁREA AJARDINADA DESCOBERTA	3410,98 m ²
TOTAL GERAL	31242,72 m ²

P	PISOS
P 01	OSSE - SEM PISO
P 02	PORCELANATO PARA USO EXTERNO
P 03	PORCELANATO COM ANTI-DERRAPANTE PARA USO EM RAMPAS E ESCADAS
P 04	PISO ELEVADO - PORCELANATO PARA USO INTERNO
P 05	VINÍLICO
P 06	CIMENTO QUEIMADO
P 07	DECK DE MADEIRA
V	VEDAÇÕES
V 01	GESSO ACARTONADO
V 02	MURETA EM ALVENARIA H=1,05m
V 03	DIVISÓRIAS LEVES
V 04	ALVENARIA REBOCADA E PINTADA
V 05	ESQUADRIAS DE VIDRO
T	TETO
T 01	SEM FORRO
T 02	FORRO MODULAR
T 03	FORRO MODULAR ACÚSTICO

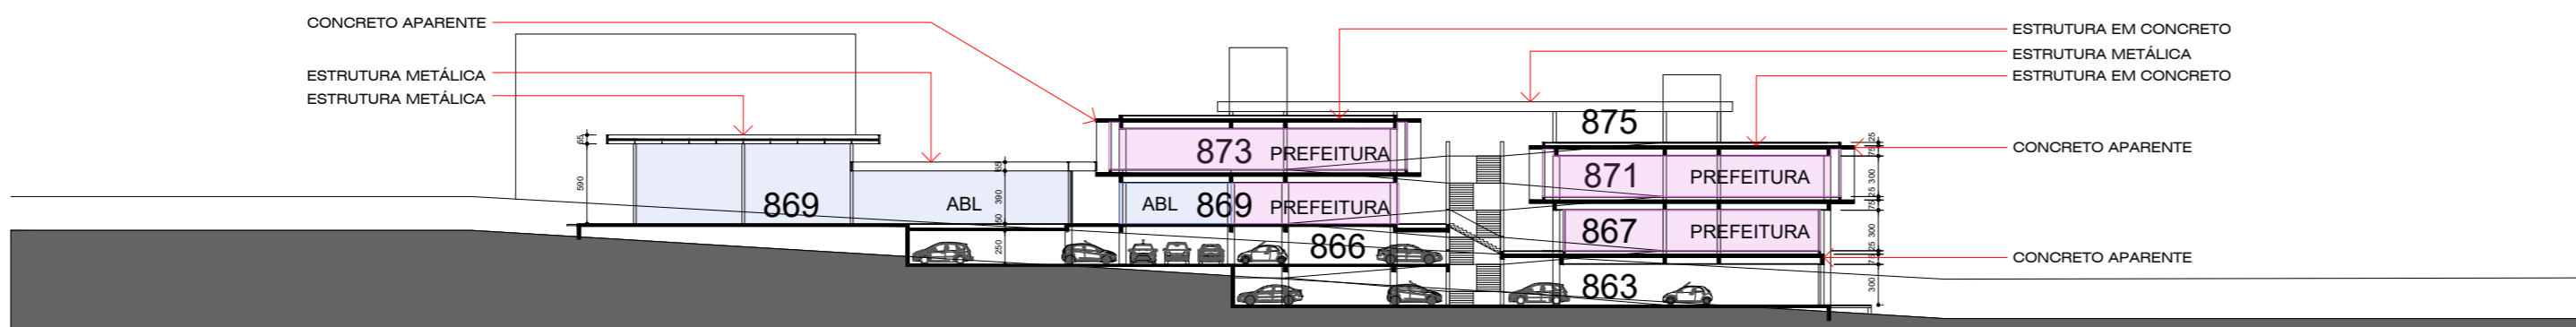




VISTA AÉREA



EIXO CENTRAL - ESPAÇO PÚBLICO



VISTA A PARTIR DA R. JOÃO DE SOUZA - ESPAÇO PARA RESTAURANTE

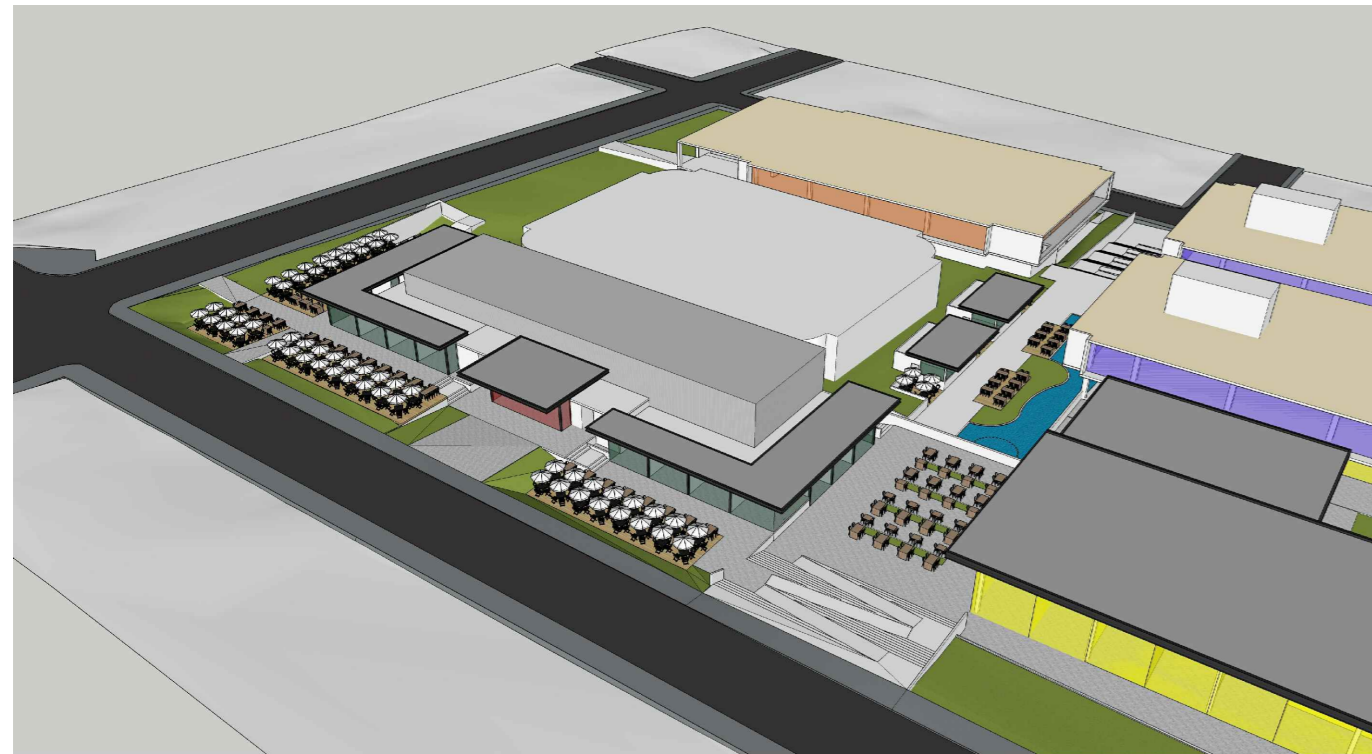

VISTA AÉREA



VISTA A PARTIR DA R. GABRIEL MONTEIRO - CINEMA E EIXO CENTRAL




EIXO CENTRAL - ESPAÇO PÚBLICO



VISTA AÉREA



R. JOÃO DE SOUZA COM R. GABRIEL MONTEIRO - PRAÇA DE ALIMENTAÇÃO

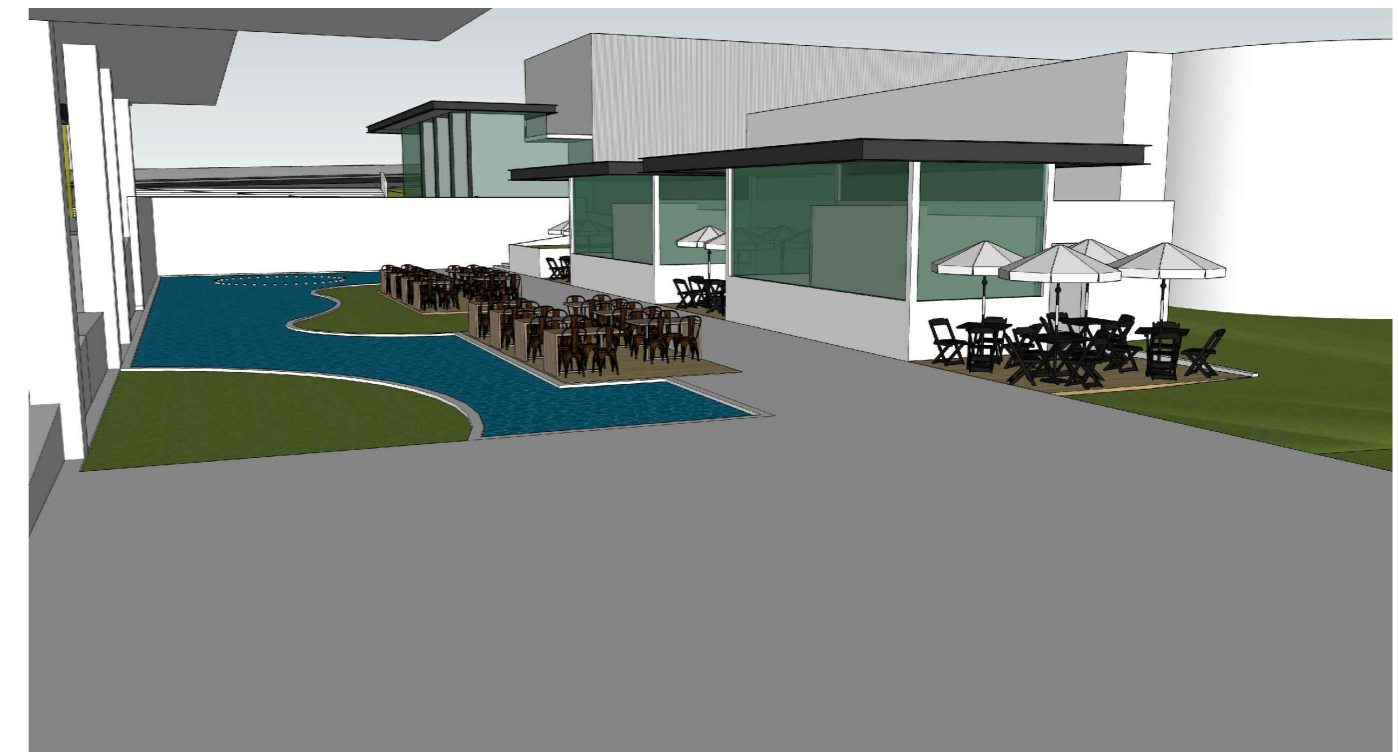

EIXO CENTRAL - QUIOSQUES DE ALIMENTAÇÃO, ESPELHO D'ÁGUA