


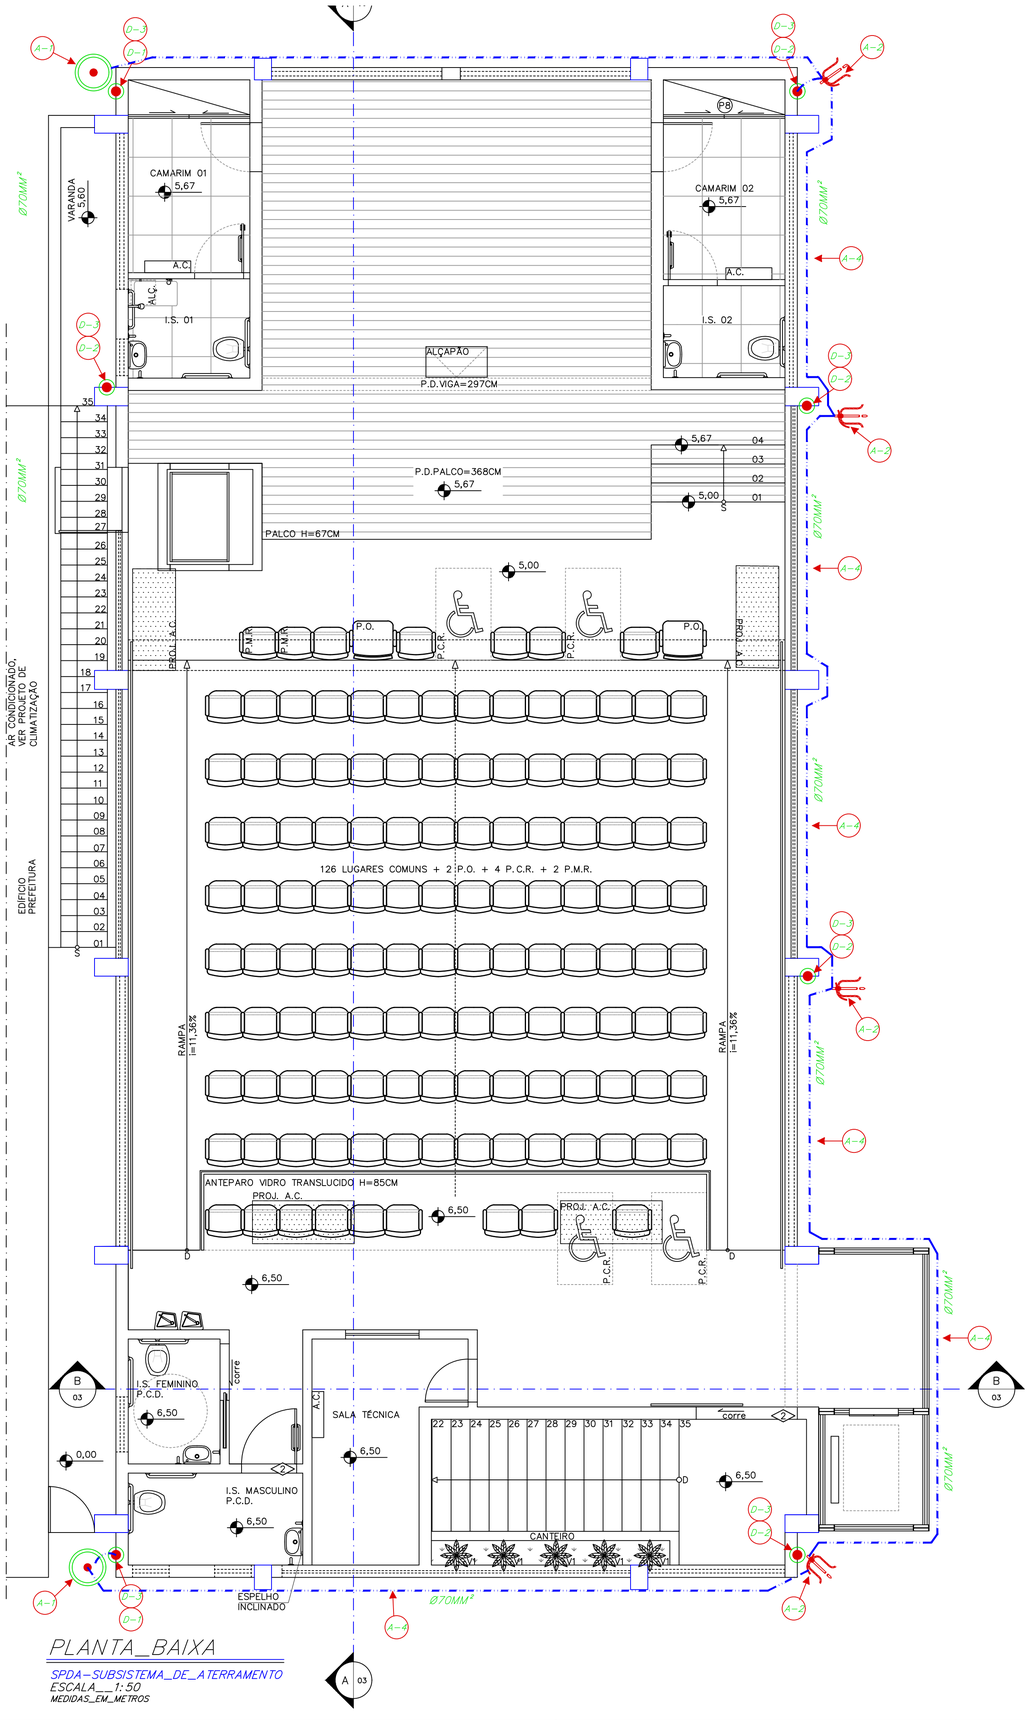


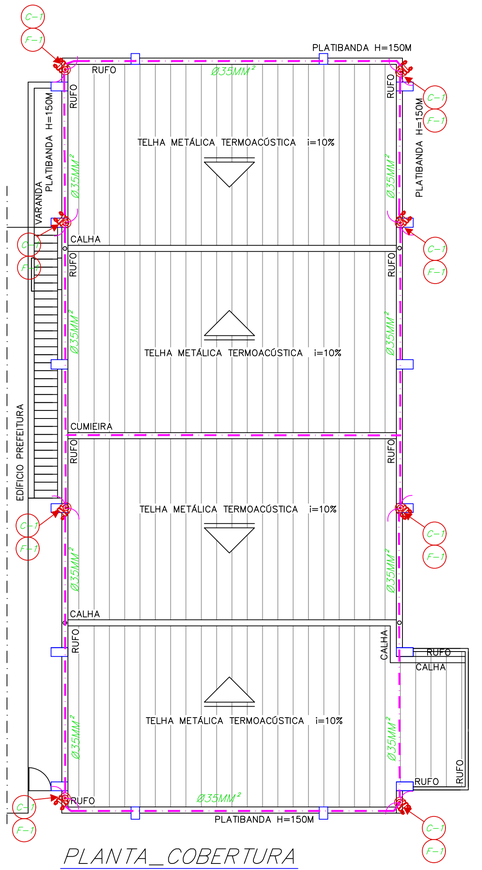

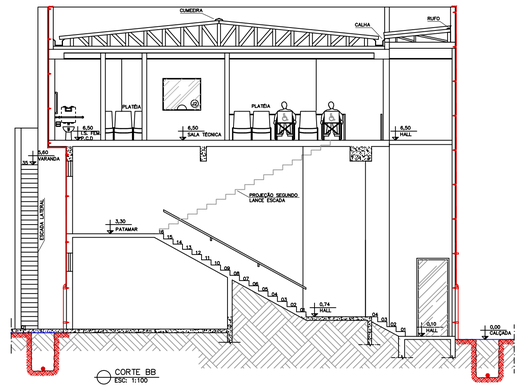

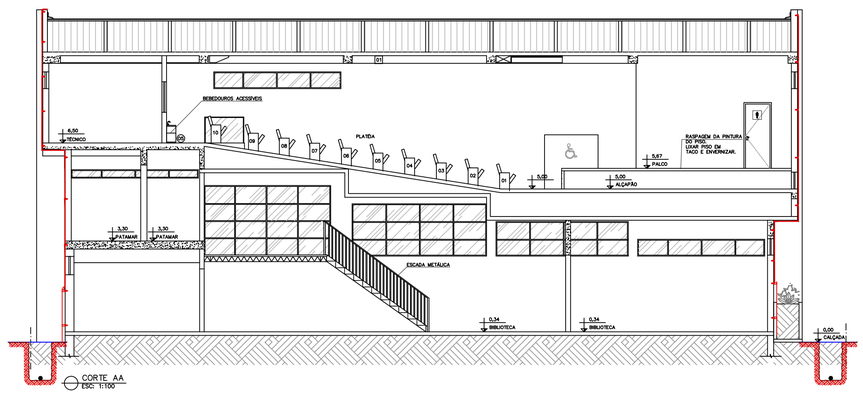

SIMBOLOGIA

A-1 A-2	HASTE DE COPPERWELD PARA ATERRAMENTO.
A-3 A-6	CAIXA TIPO SOLO EM PVC COM TAMPA EM FERRO PARA INSPEÇÃO DA HASTE DE ATERRAMENTO.
A-4	CORDOALHA DE ATERRAMENTO COBRE NU #35mm² E/ OU #50mm² COM PROFUNDI-DADE DE H=60cm.
C-4	CORDOALHA DA MALHA DE COBERTURA CABO DE COBRE NU #35mm² INTERLIGADO AOS VERGALHÕES NOS PILARES E NAS VIGAS DA ESTRUTURA DO PRÉDIO.
C-1 C-3	PONTO DE CAPTAÇÃO, TERMINAL AÉREO EM AÇO GALVANIZADO A FOGO ø3/8" E INTERLIGAÇÃO COM OS PONTOS DE DESCIDA.
D-1 D-2	PONTO DE DESCIDA, CONEXÃO E INTERLIGAÇÃO DAS DESCIDAS COM A MALHA DE DE ATERRAMENTO.
F-1 F-2	PONTO DE EMENDAS E/ OU INTERLIGAÇÕES DOS VERGALHÕES RE-BAR'S DO SISTEMA DE ATERRAMENTO ENTRE SI E/ OU COM A ESTRUTURA DO PRÉDIO.
F-3 F-4	PONTO DE EMENDAS E/ OU INTERLIGAÇÕES DOS VERGALHÕES RE-BAR'S DO SISTEMA DE ATERRAMENTO ENTRE SI E/ OU COM A ESTRUTURA DO PRÉDIO.
	QUADRO DISTRIBUIÇÃO DE CARGA

AS DENOMINAÇÕES CONTIDAS NOS CIRCULOS NOS QUAIS IDENTIFICAM OS PONTOS E/ OU TRECHOS CONTIDOS NOS PROJETOS SEGUEM:

A-x — QUANDO A PRIMEIRA LETRA QUE SE ENCONTRA DENTRO DO CÍCULO FOR A LETRA "A" SIGNIFICA QUE O PONTO OU TRECHO AO QUAL SE REFERE PERTENCE AO SUB-SISTEMA DE ATERRAMENTO, SENDO O DIGITO SEQUENTE O NUMERO DO DETALHE AO QUAL DEVE-SE OBSERVAR O MODO CONSTRUTIVO.

C-x — QUANDO A PRIMEIRA LETRA QUE SE ENCONTRA DENTRO DO CÍCULO FOR A LETRA "C" SIGNIFICA QUE O PONTO OU TRECHO AO QUAL SE REFERE PERTENCE AO SUB-SISTEMA DE CAPTAÇÃO, SENDO O DIGITO SEQUENTE O NUMERO DO DETALHE AO QUAL DEVE-SE OBSERVAR O MODO CONSTRUTIVO.

D-x — QUANDO A PRIMEIRA LETRA QUE SE ENCONTRA DENTRO DO CÍCULO FOR A LETRA "D" SIGNIFICA QUE O PONTO OU TRECHO AO QUAL SE REFERE PERTENCE AO SUB-SISTEMA DE DESCIDAS, SENDO O DIGITO SEQUENTE O NUMERO DO DETALHE AO QUAL DEVE-SE OBSERVAR O MODO CONSTRUTIVO.

E-x — QUANDO A PRIMEIRA LETRA QUE SE ENCONTRA DENTRO DO CÍCULO FOR A LETRA "E" SIGNIFICA QUE O PONTO OU TRECHO AO QUAL SE REFERE PERTENCE AO SUB-SISTEMA DE ATERRAMENTO E EQUALIZAÇÃO DO SISTEMA, SENDO O DIGITO SEQUENTE O NUMERO DO DETALHE AO QUAL DEVE-SE OBSERVAR O MODO CONSTRUTIVO.

F-x — QUANDO A PRIMEIRA LETRA QUE SE ENCONTRA DENTRO DO CÍCULO FOR A LETRA "F" SIGNIFICA QUE O PONTO OU TRECHO AO QUAL SE REFERE PERTENCE AO MODO DE FIXAÇÃO OU EMENDA DOS COMPONENTES UTILIZADOS, SENDO O DIGITO SEQUENTE O NUMERO DO DETALHE AO QUAL DEVE-SE OBSERVAR O MODO CONSTRUTIVO.

PREFEITURA MUNICIPAL DE ALFENAS
SECRETARIA MUNICIPAL DE DESENVOLVIMENTO ESTRATÉGICO

TITULO: TEATRO MUNICIPAL E BIBLIOTECA MUNICIPAL
FOLHA: 01/02
TRECHO: PRAÇA FAUSTO MONTEIRO, Nº 350, CENTRO – ALFENAS
Data: OUT/2019

CONTEÚDO:
PROJETO SPDA
SISTEMA DE PROTEÇÃO CONTRA DESCARGAS ATMOSFÉRICAS

PREFEITURA MUNICIPAL DE ALFENAS

DAILY DIAS FERREIRA
ENGENHEIRO ELETRICISTA – CREA 60569 MG